


\*面積以上地登記簿為準，長度、寬度僅供參考，以實際測量為準。

### 高鐵雲林車站特定區可供建築土地標售示意圖(10st)

三千五百分之一

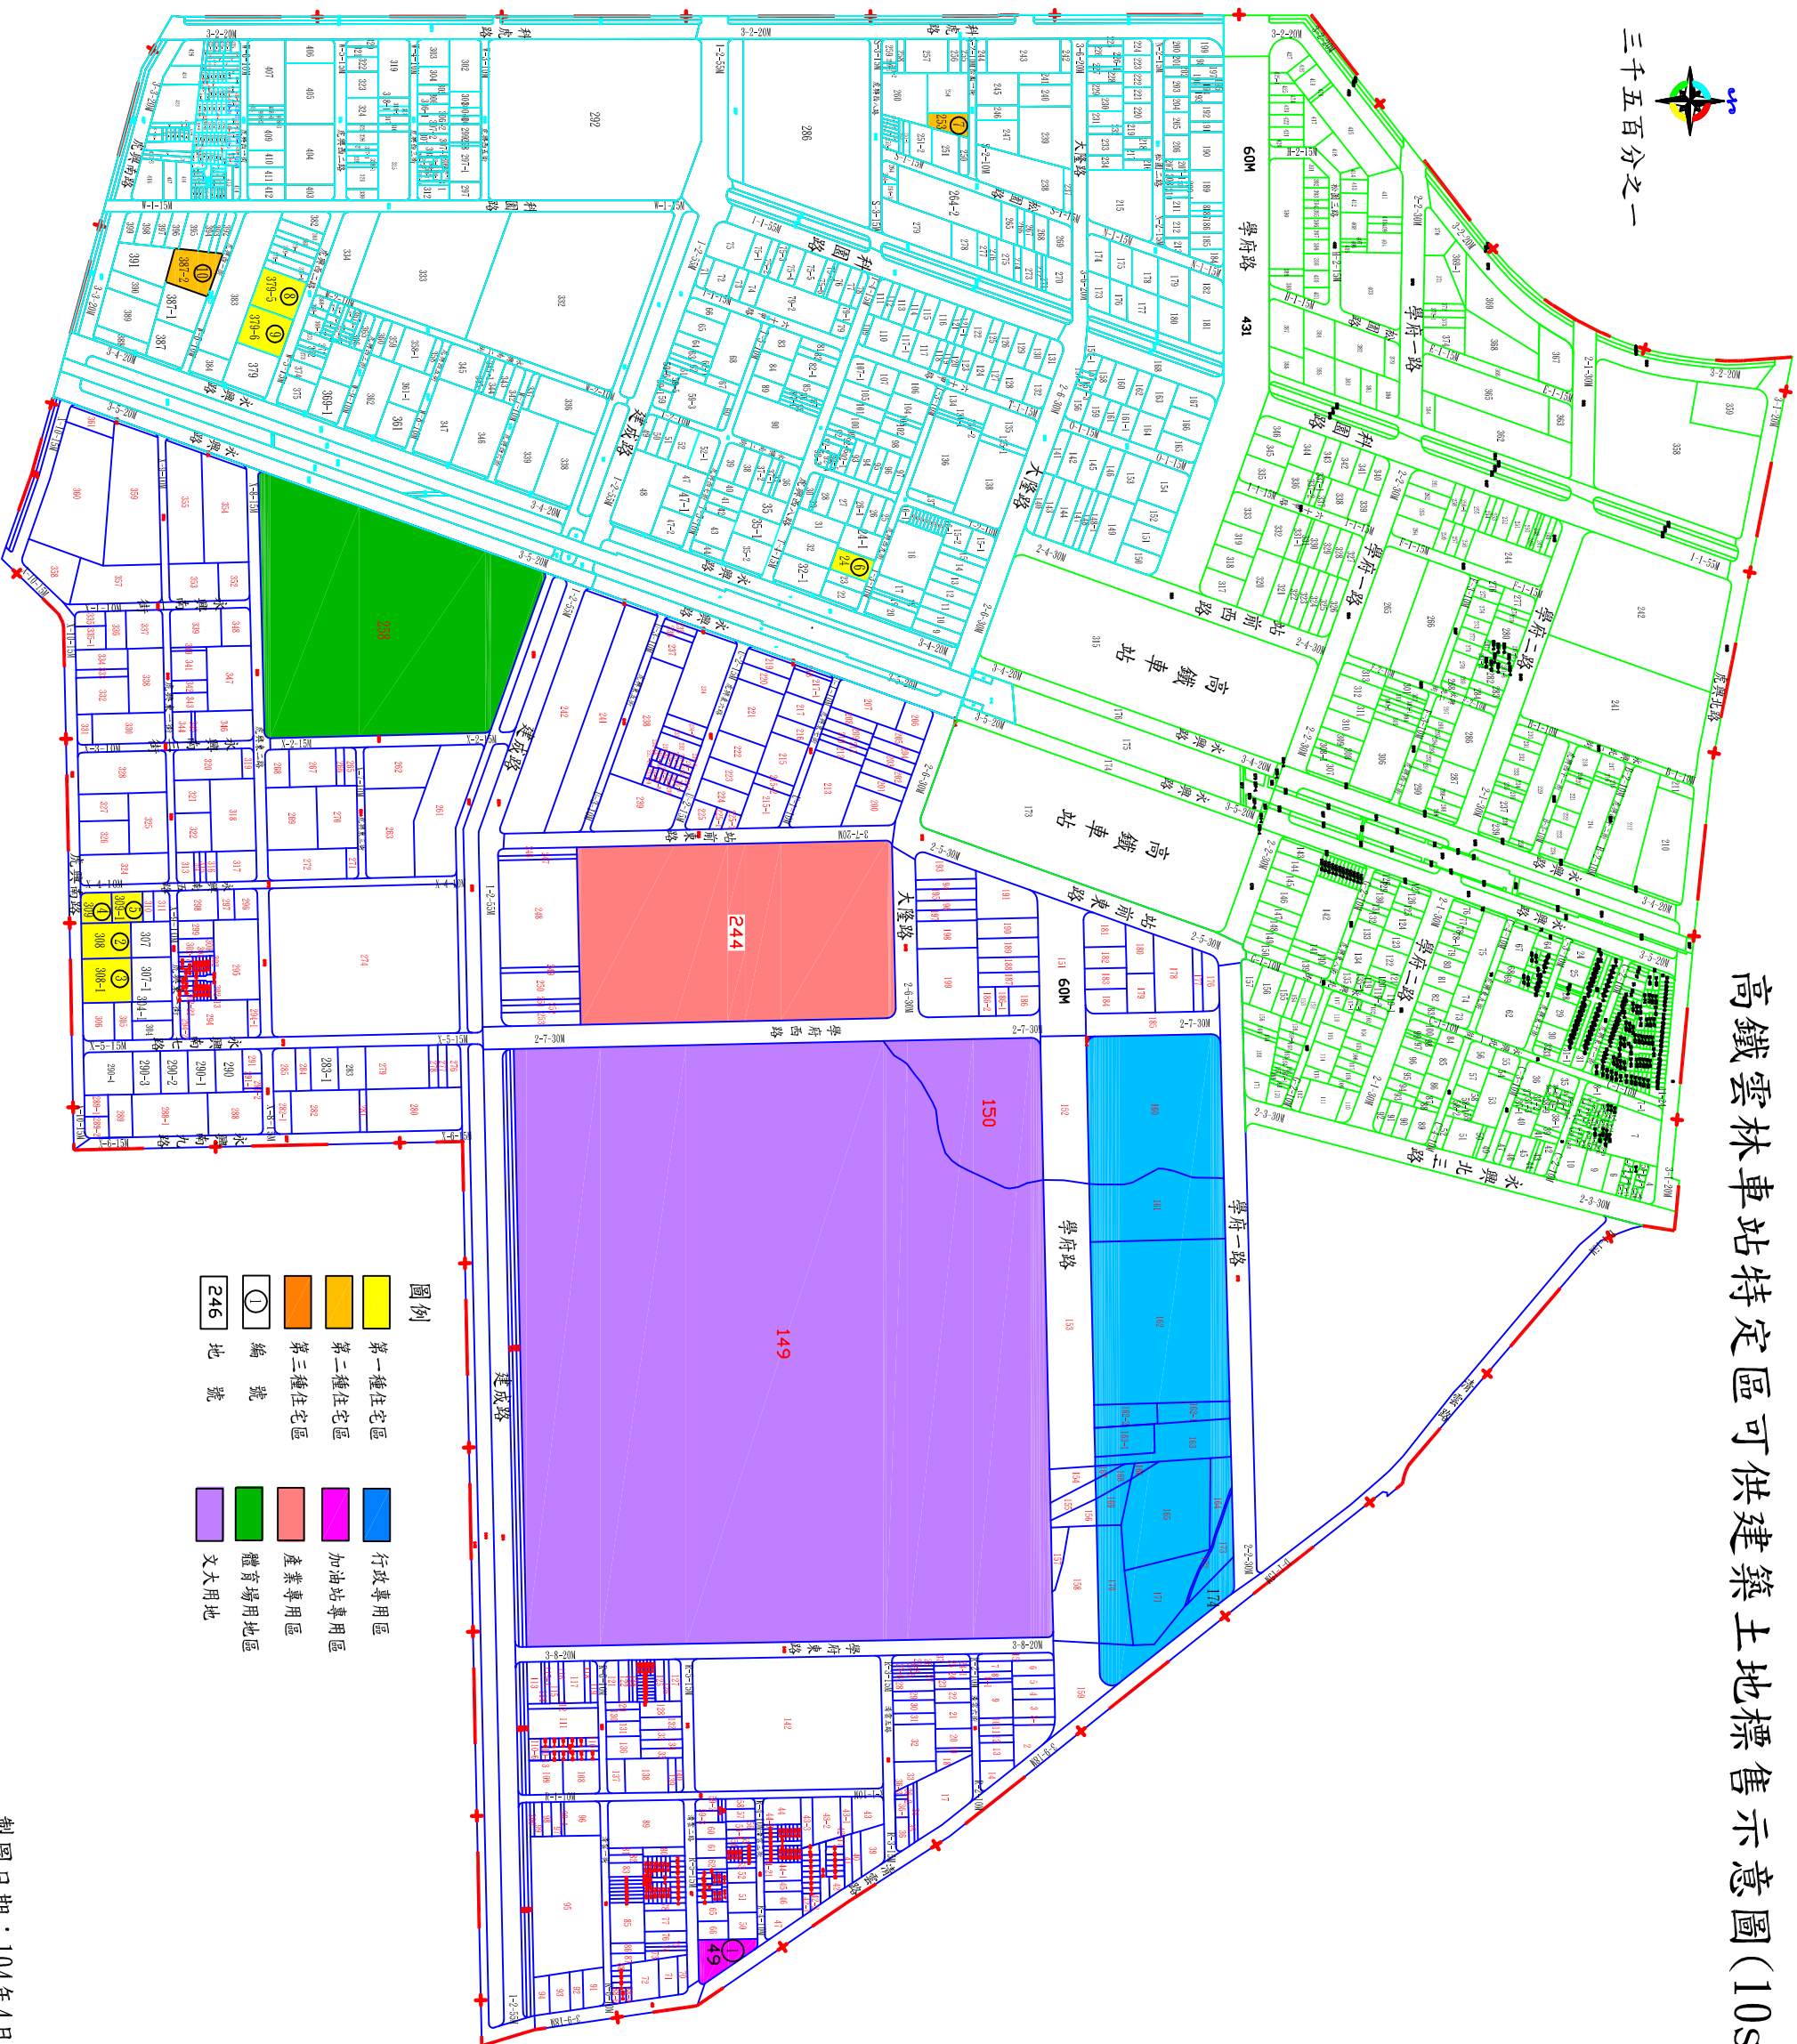

雲01

製圖日期：104年4月