


*面積以上地登記簿為準，長度、寬度僅供參考，以實際測量為準。

高鐵雲林車站特定區可供建築土地標售示意圖(11st)

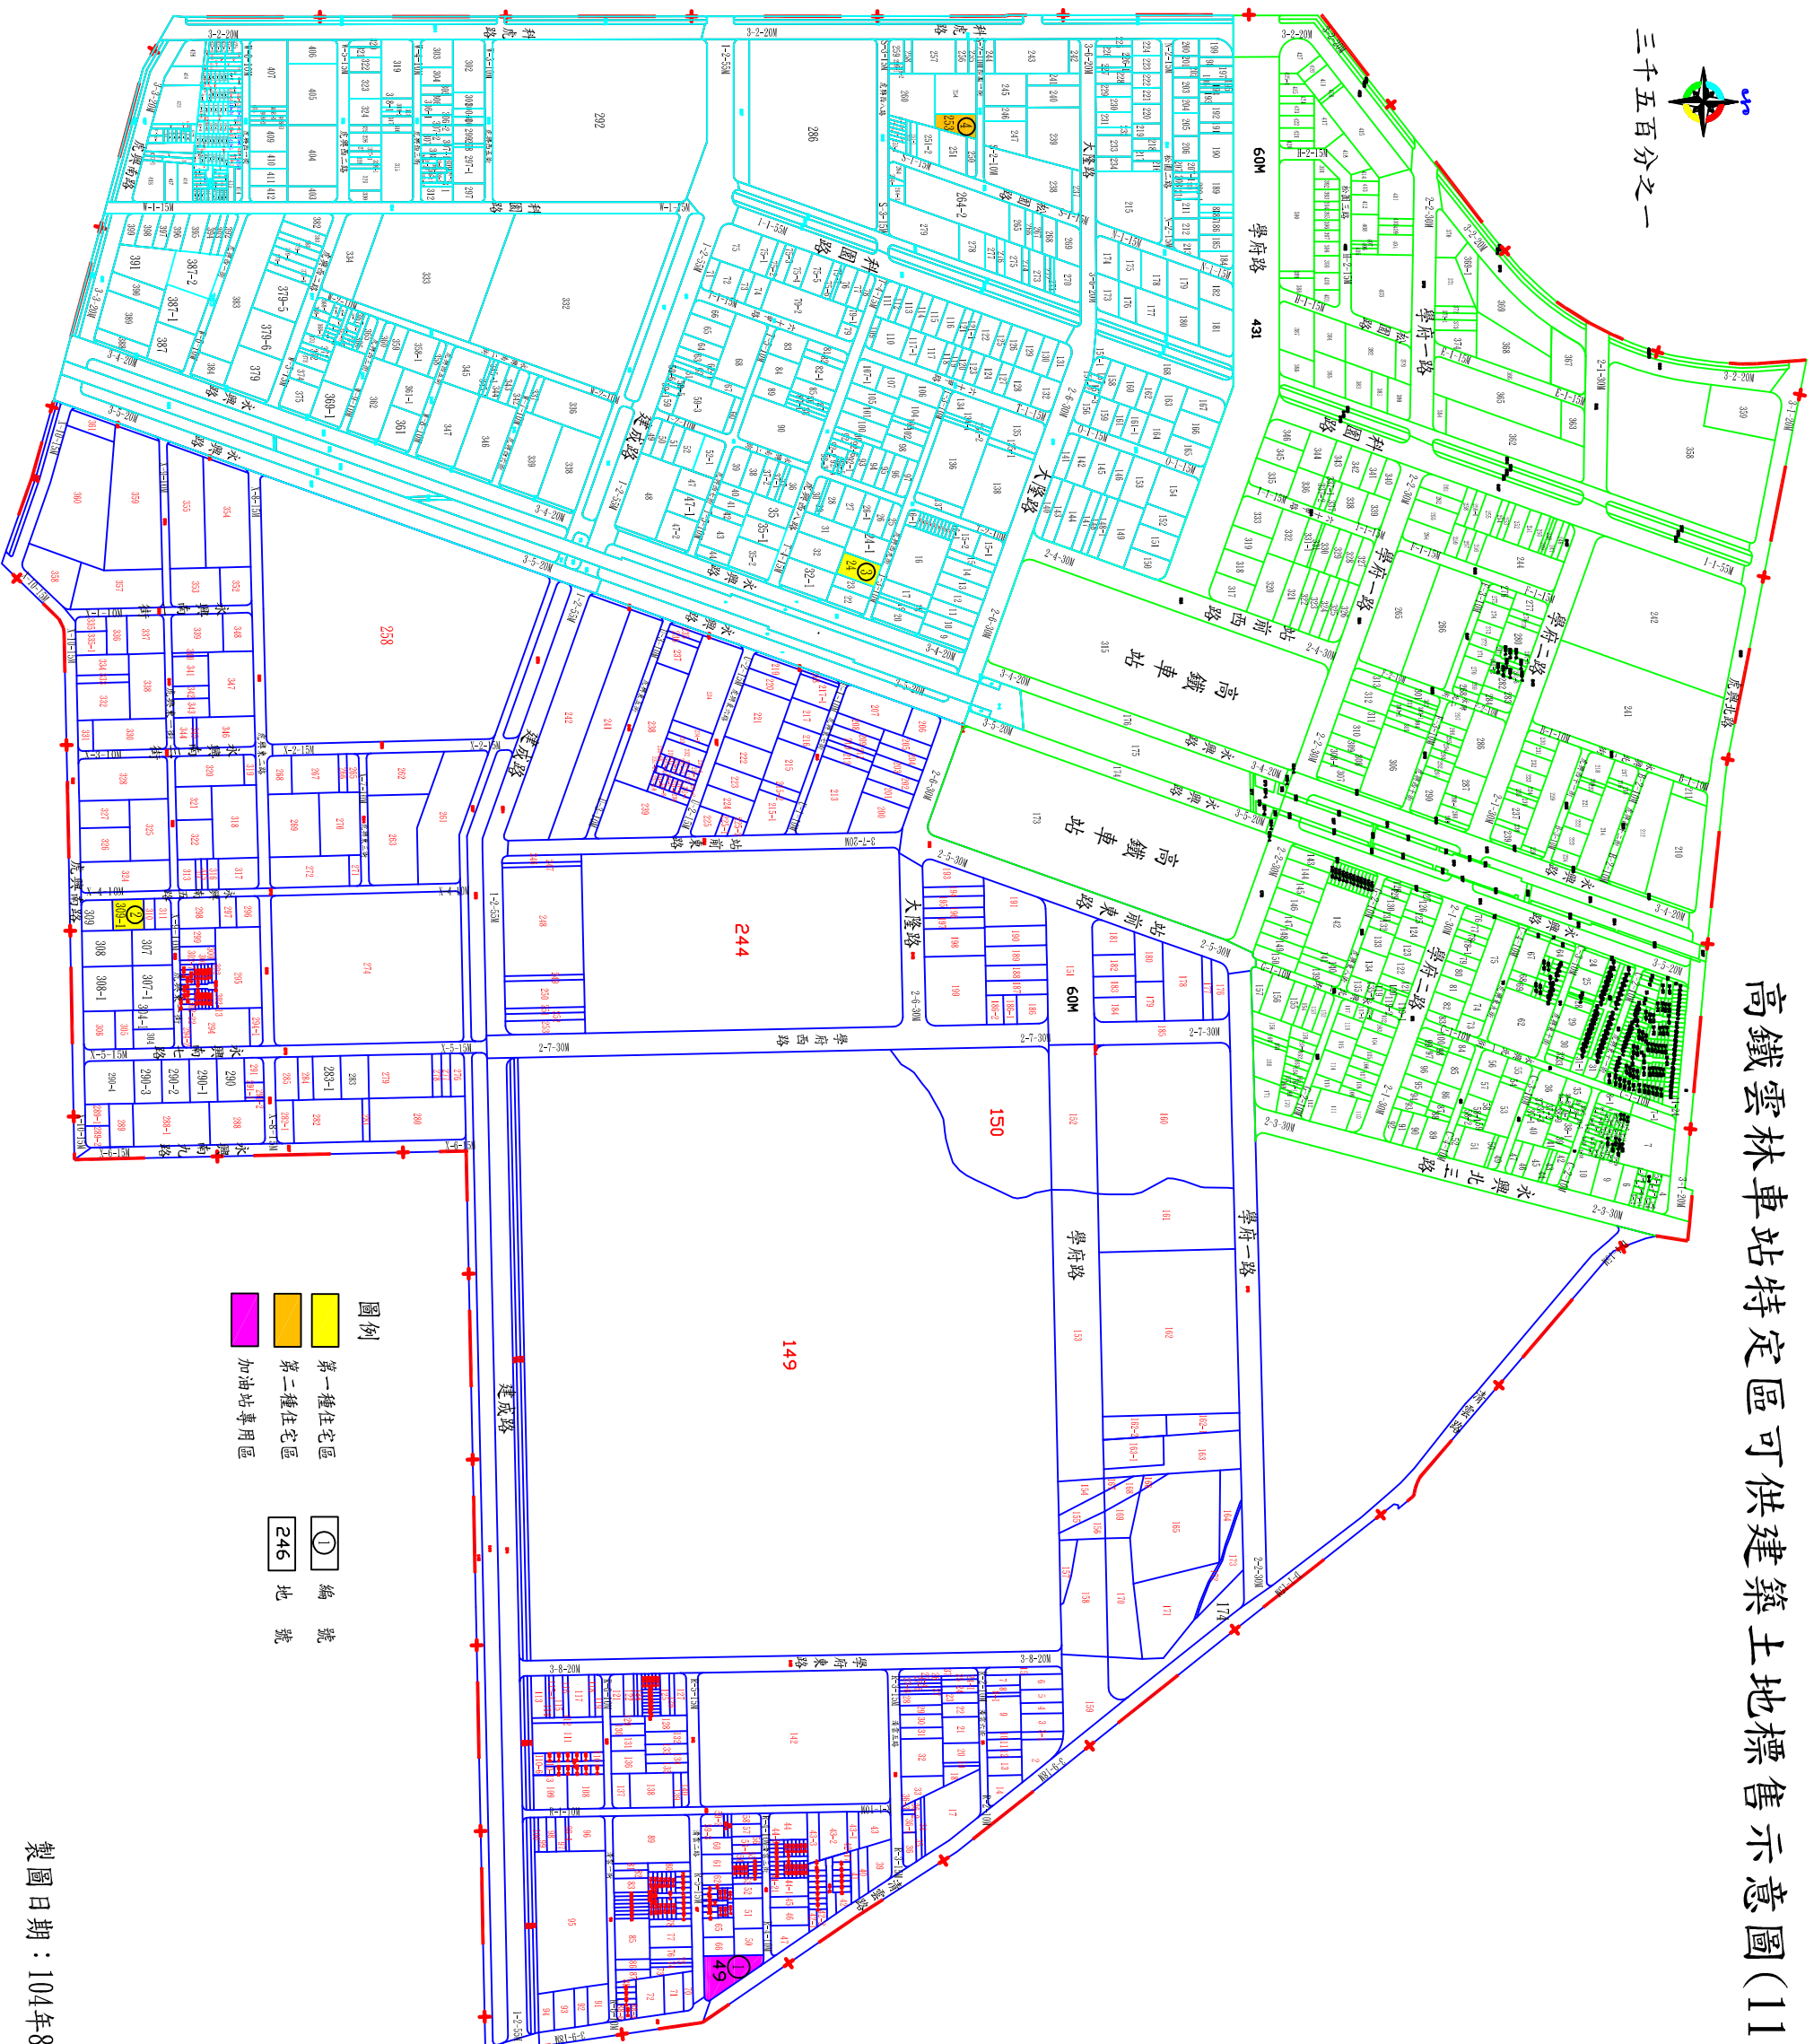

雲91

製圖日期：104年8月