


# 北港鎮中國醫藥大學市地重劃區重劃後抵費地第4次公開標售位置圖



比例尺：一千五百分之一

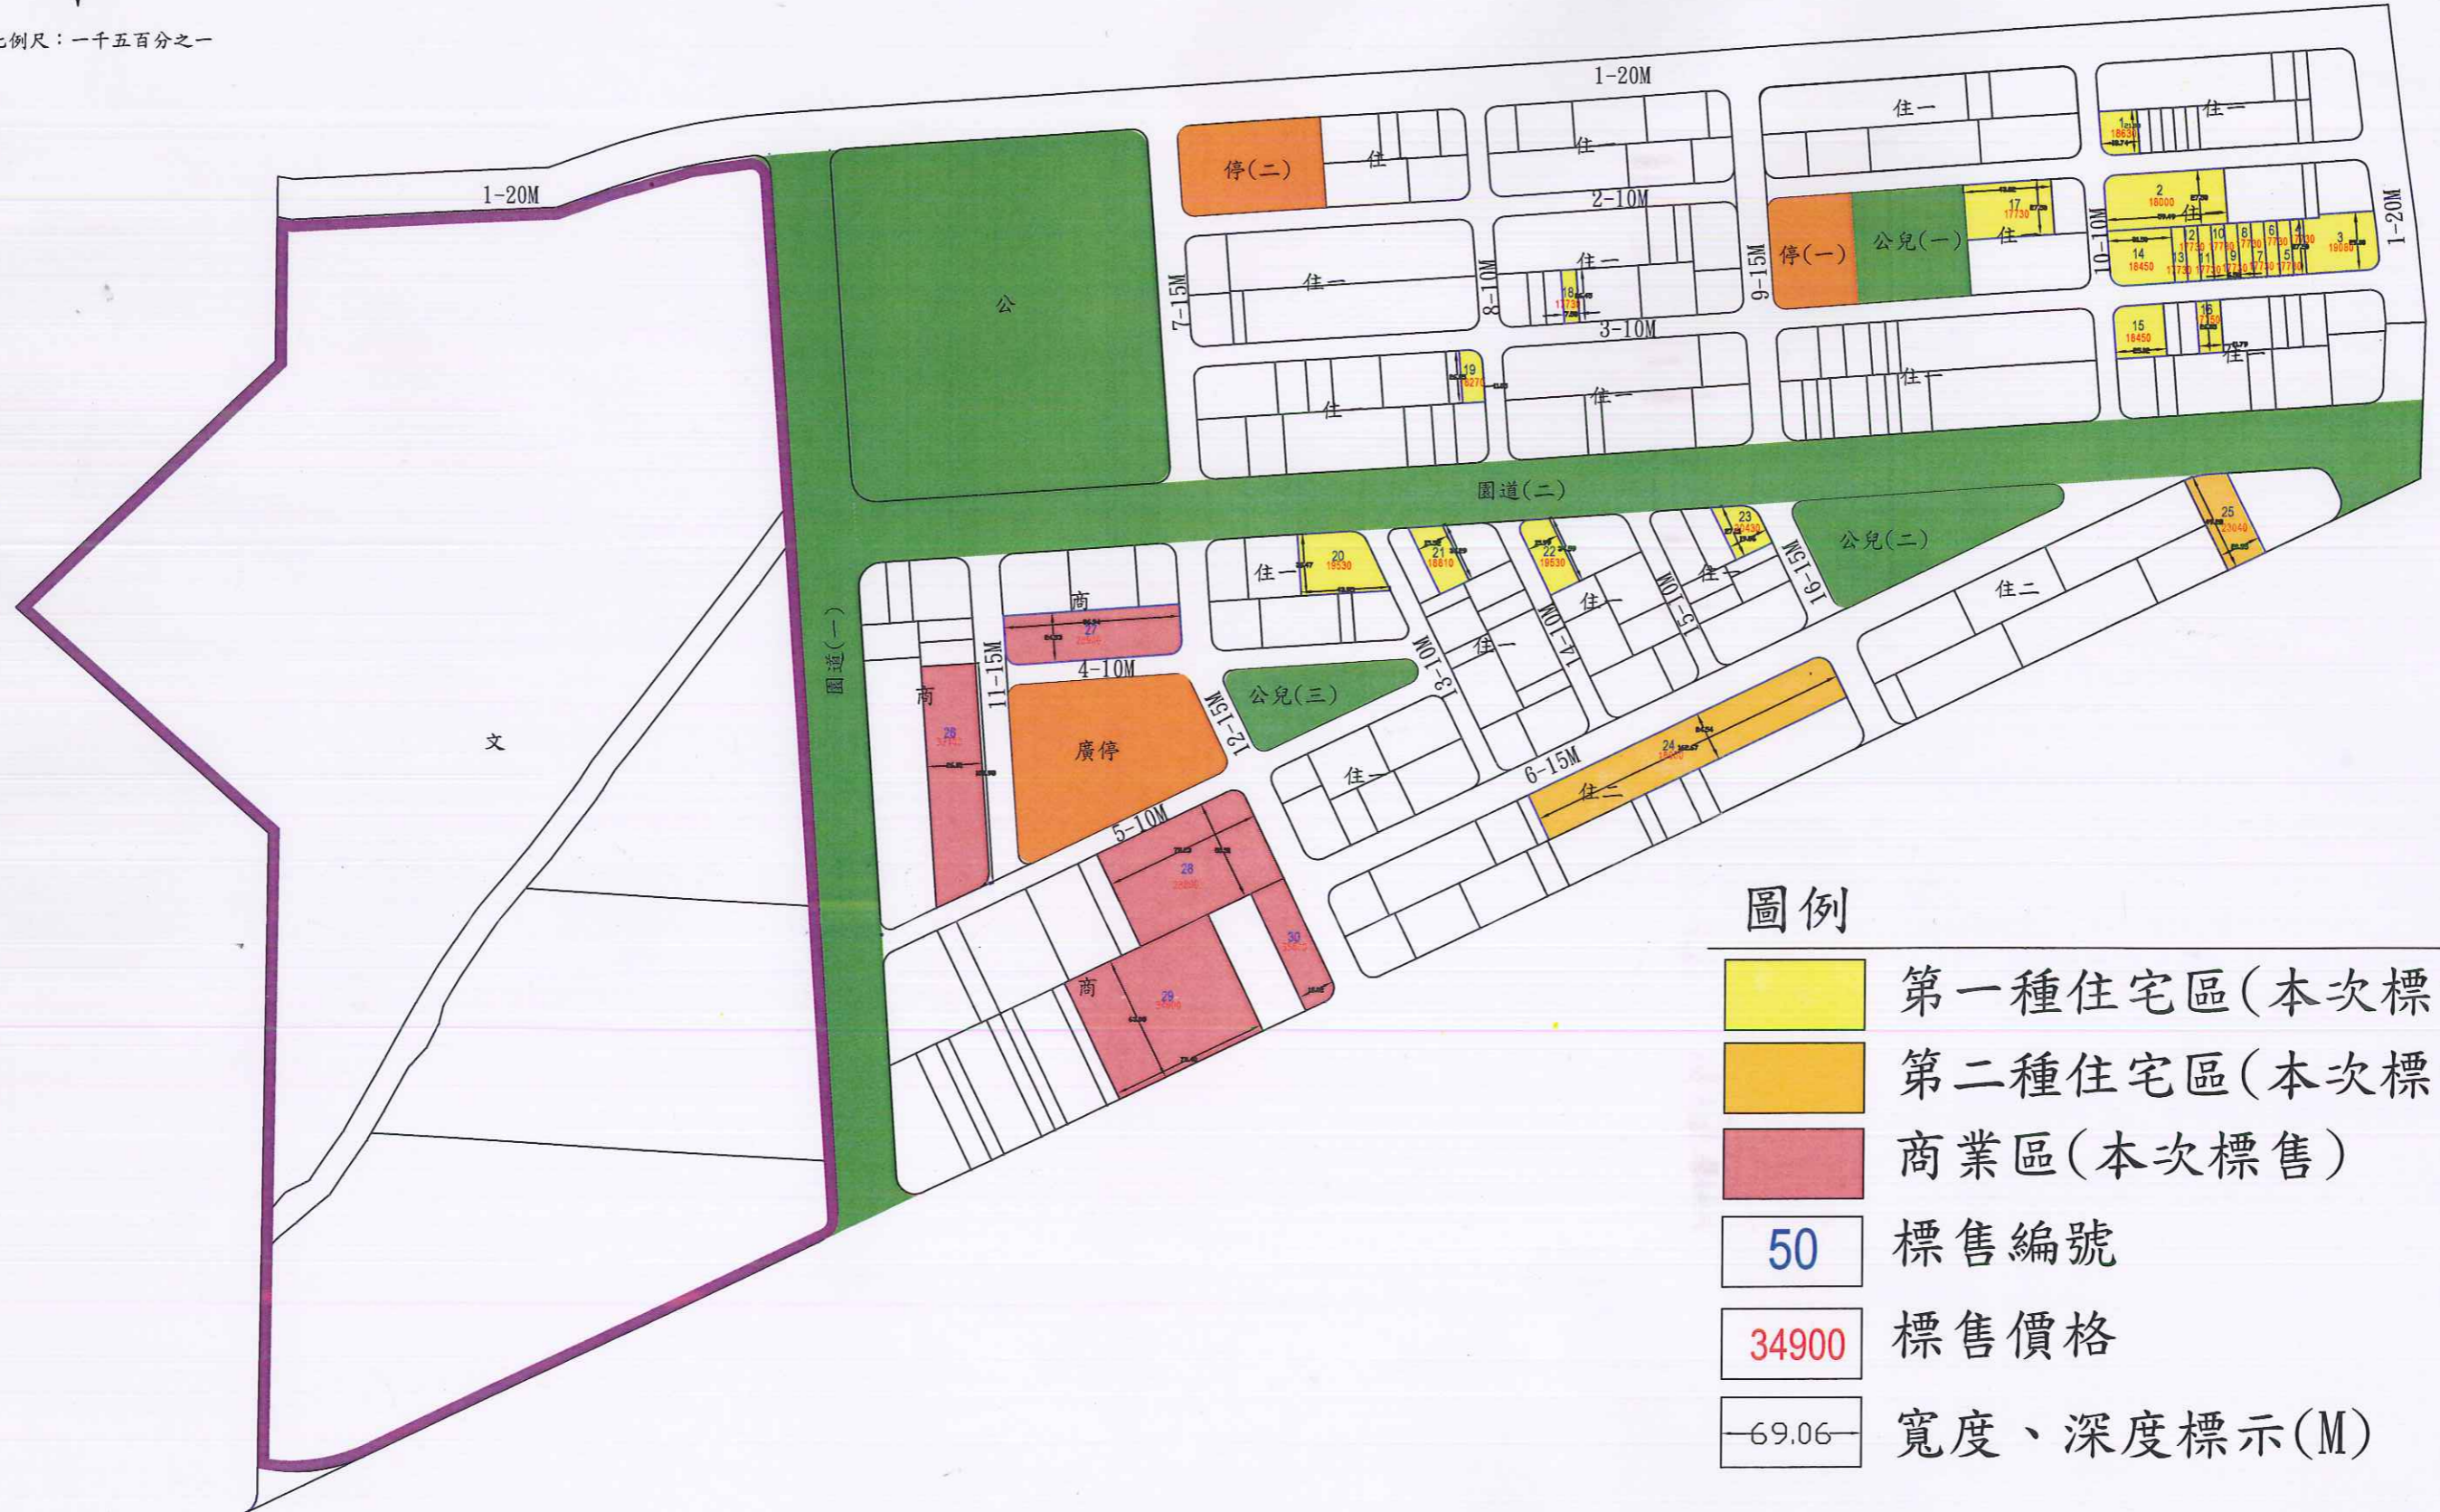

## 圖例

- 第一種住宅區(本次標售)
- 第二種住宅區(本次標售)
- 商業區(本次標售)
- 50 標售編號
- 34900 標售價格
- 69.06 寬度、深度標示(M)

\*寬度、深度標示僅供參考，實際尺寸仍以地政事務所核發之地籍資料為準