


# 雲林縣斗六市社口地區區段徵收開發案剩餘可供標售土地位置及面積圖表

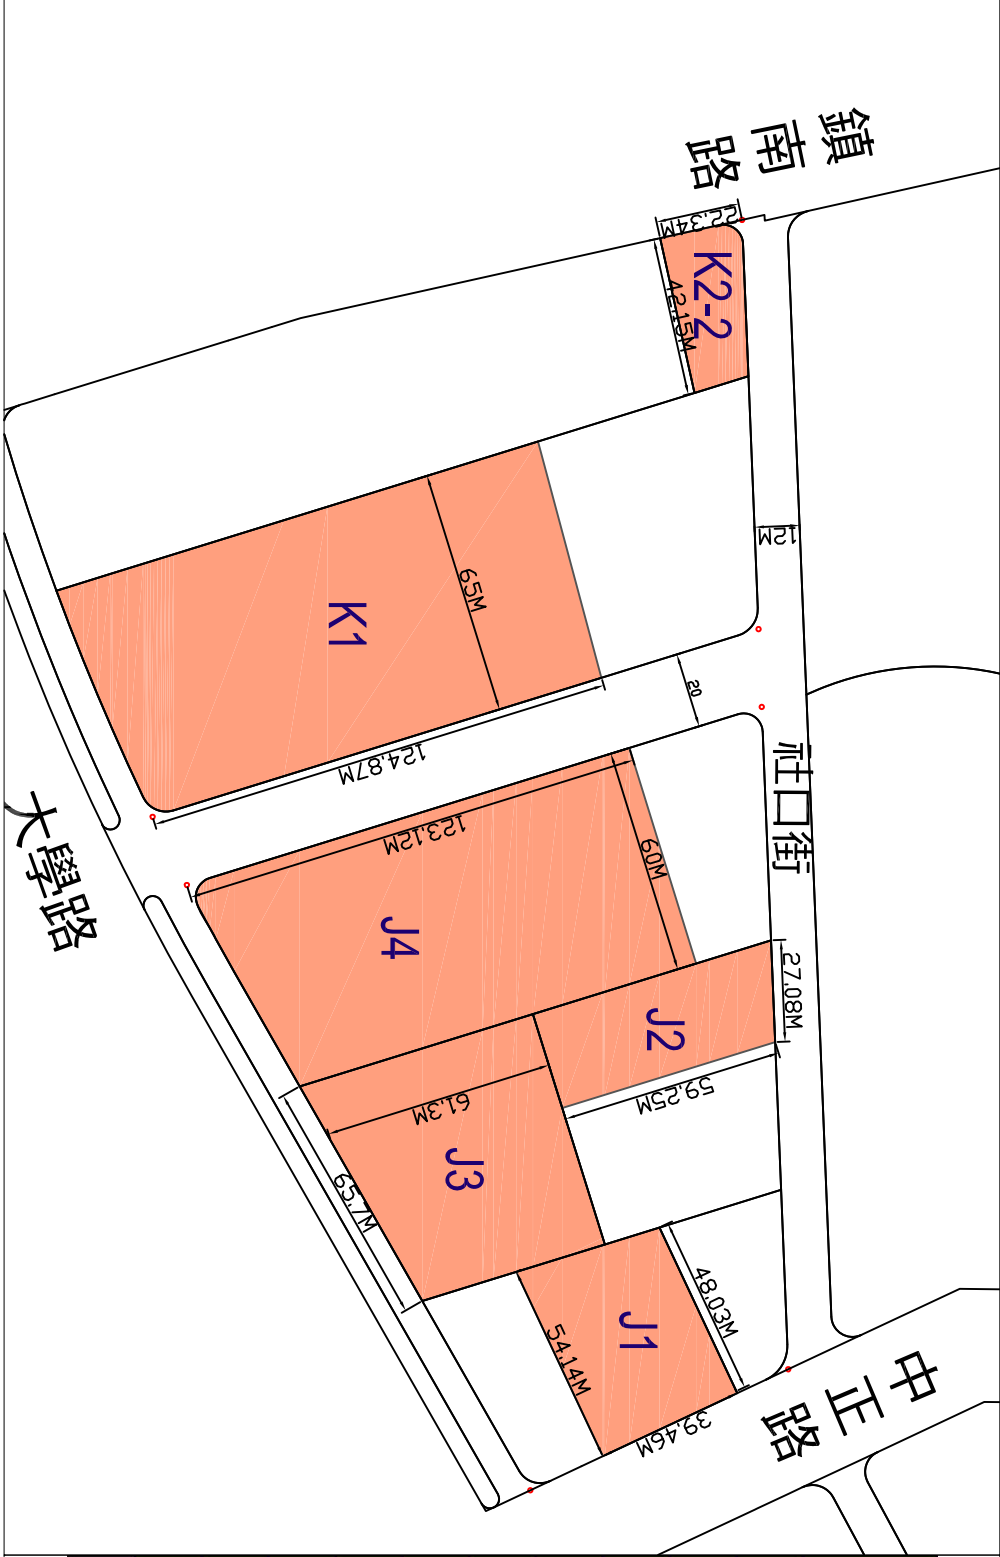

區塊編號	使用分區	標售單價 (元/m <sup>2</sup> )	面積(m <sup>2</sup> )	標售總價(元)
E2	第一種住宅區	45,400	3,754.36	170,447,944
E3	第一種住宅區	48,400	681.64	32,991,376
G1	第一種住宅區	48,400	504.90	24,437,160
J1	商業區	78,700	2,027.85	159,591,795
J2	商業區	66,600	1,642.27	109,375,182
J3	商業區	75,700	3,710.50	280,884,850
J4	商業區	78,700	7,005.65	551,344,655
K1	商業區	78,700	8,440.86	664,295,682
K2-2	商業區	96,800	762.96	73,854,528
合計			28,530.99	2,067,223,172

實際地號及面積仍以地政事務所登記面積為準