


*面積以上地登記簿為準，長度、寬度僅供參考，以實際測量為準。

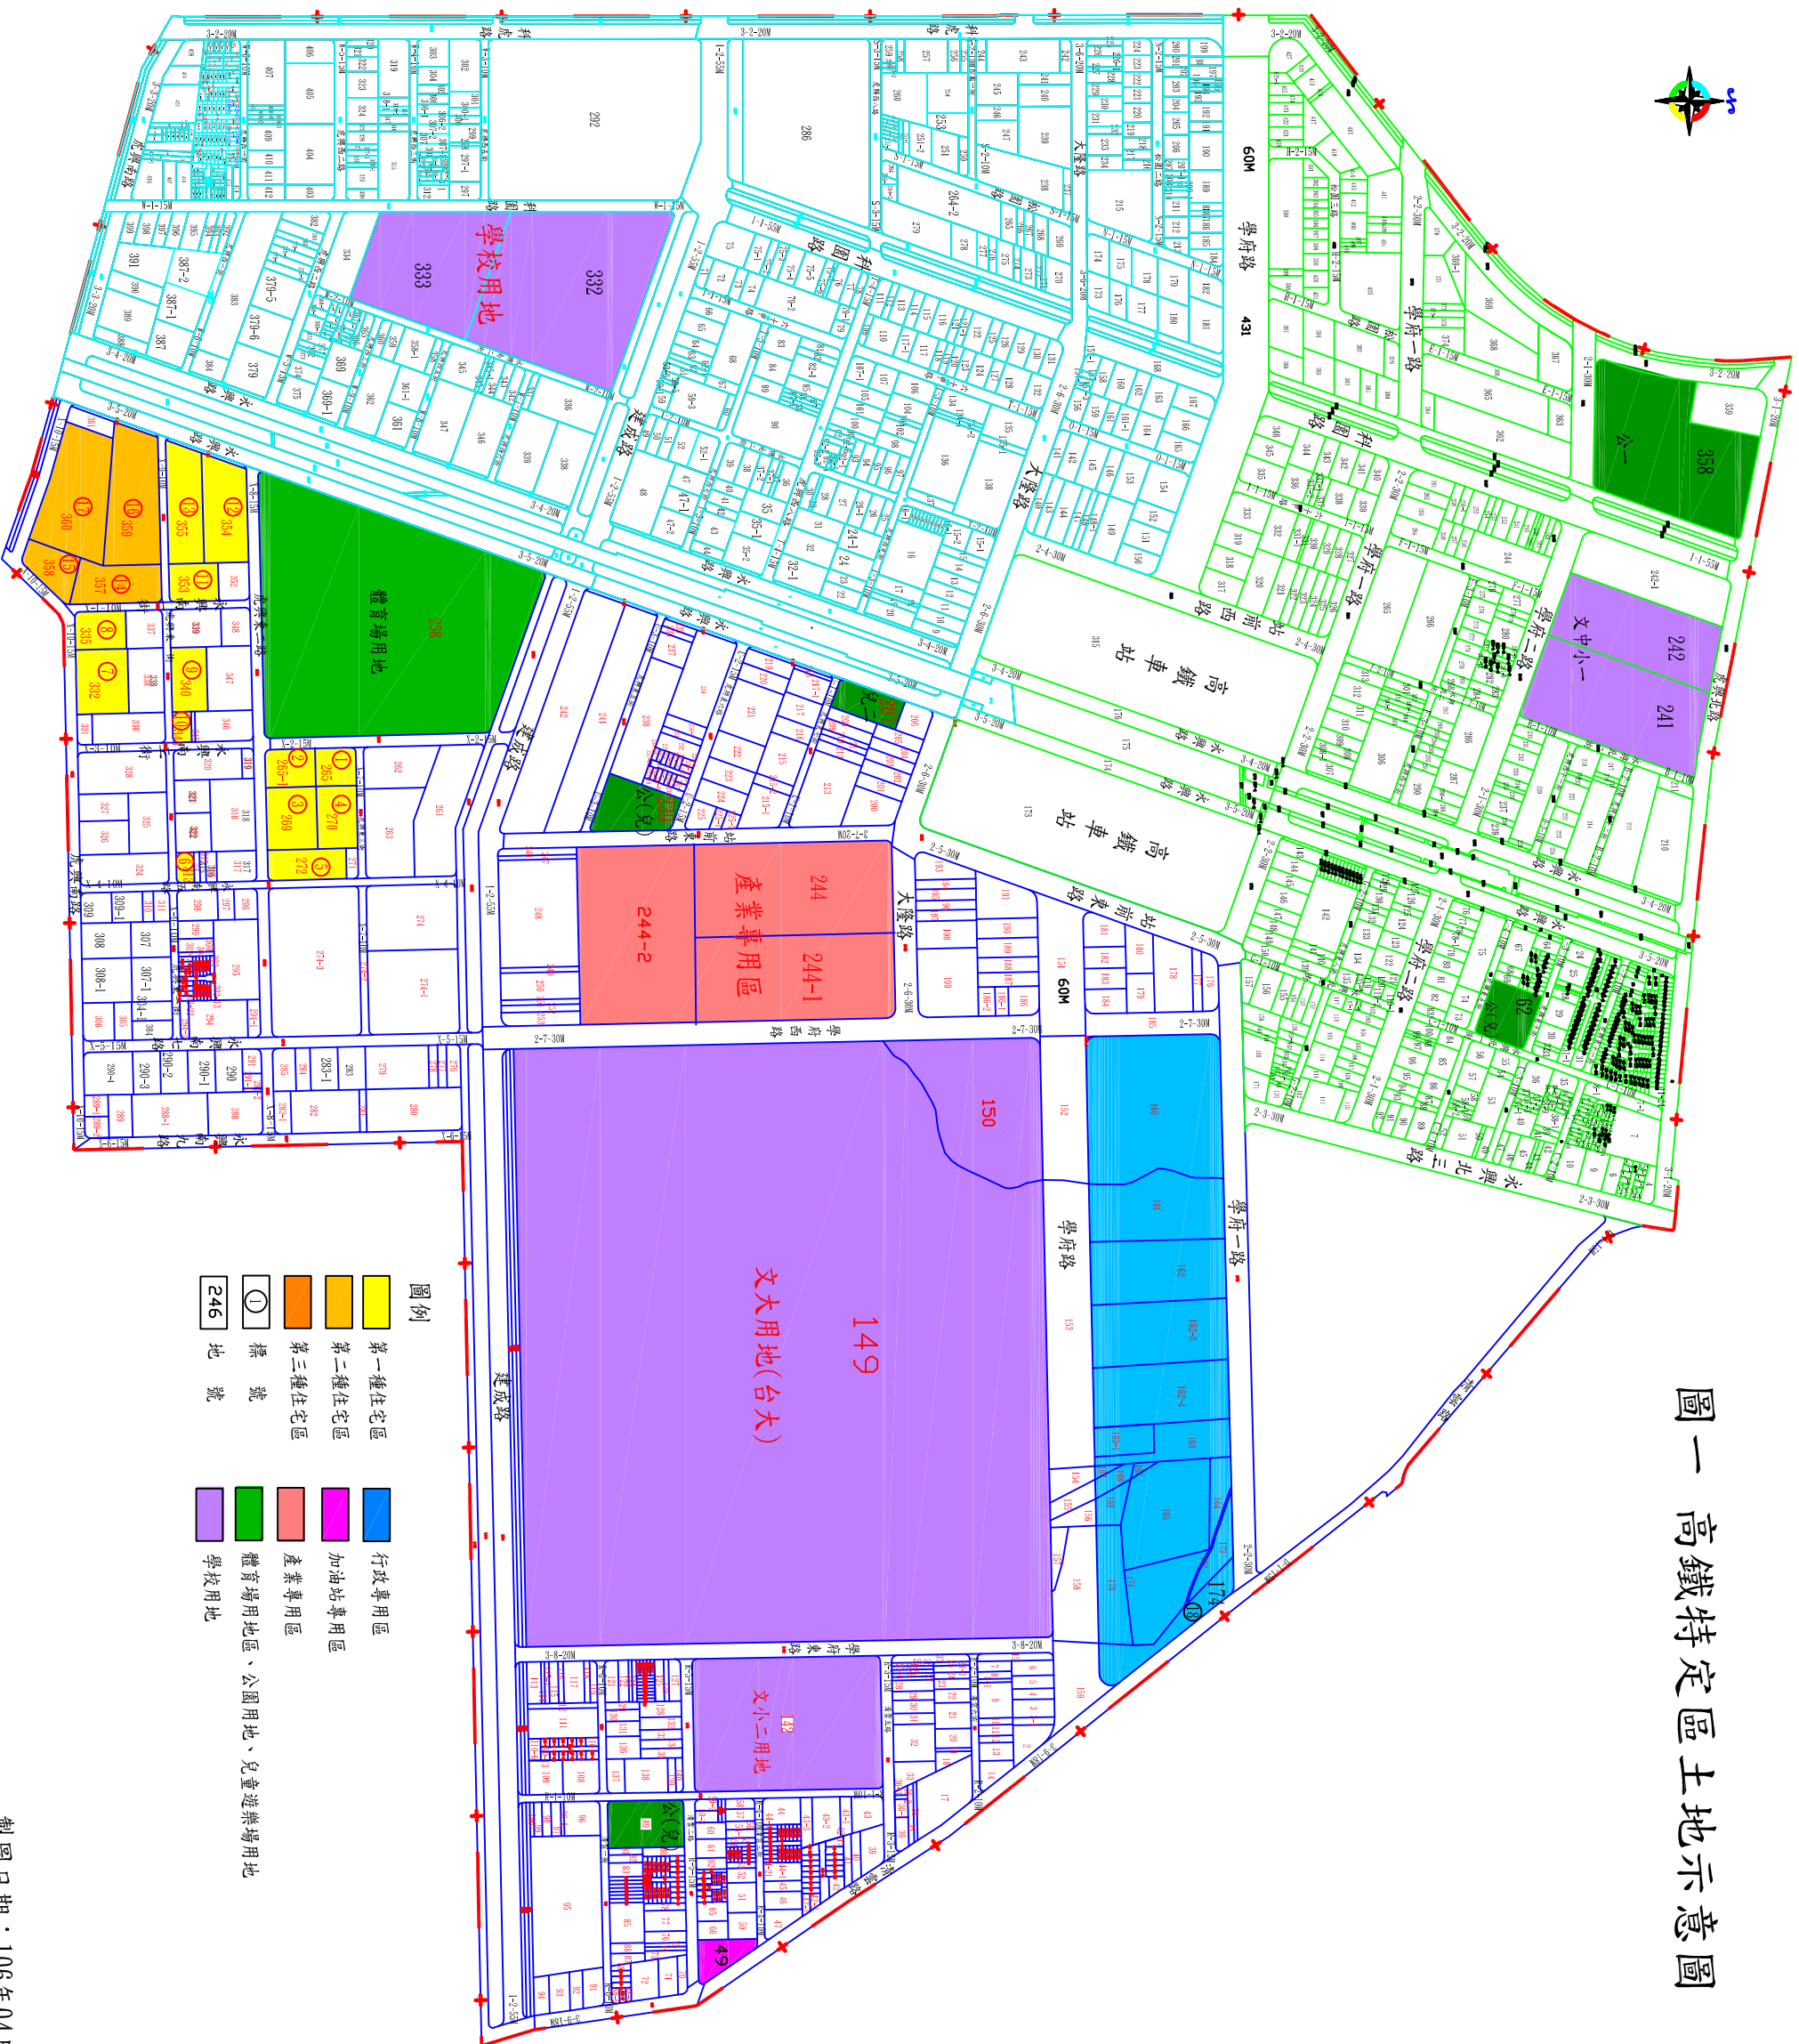

圖一 高鐵特定區土地示意圖

雲91

製圖日期：106年04月