


*面積以土地登記簿為準，長度、寬度僅供參考，以實際測量為準。

圖一 高鐵特定區土地示意圖

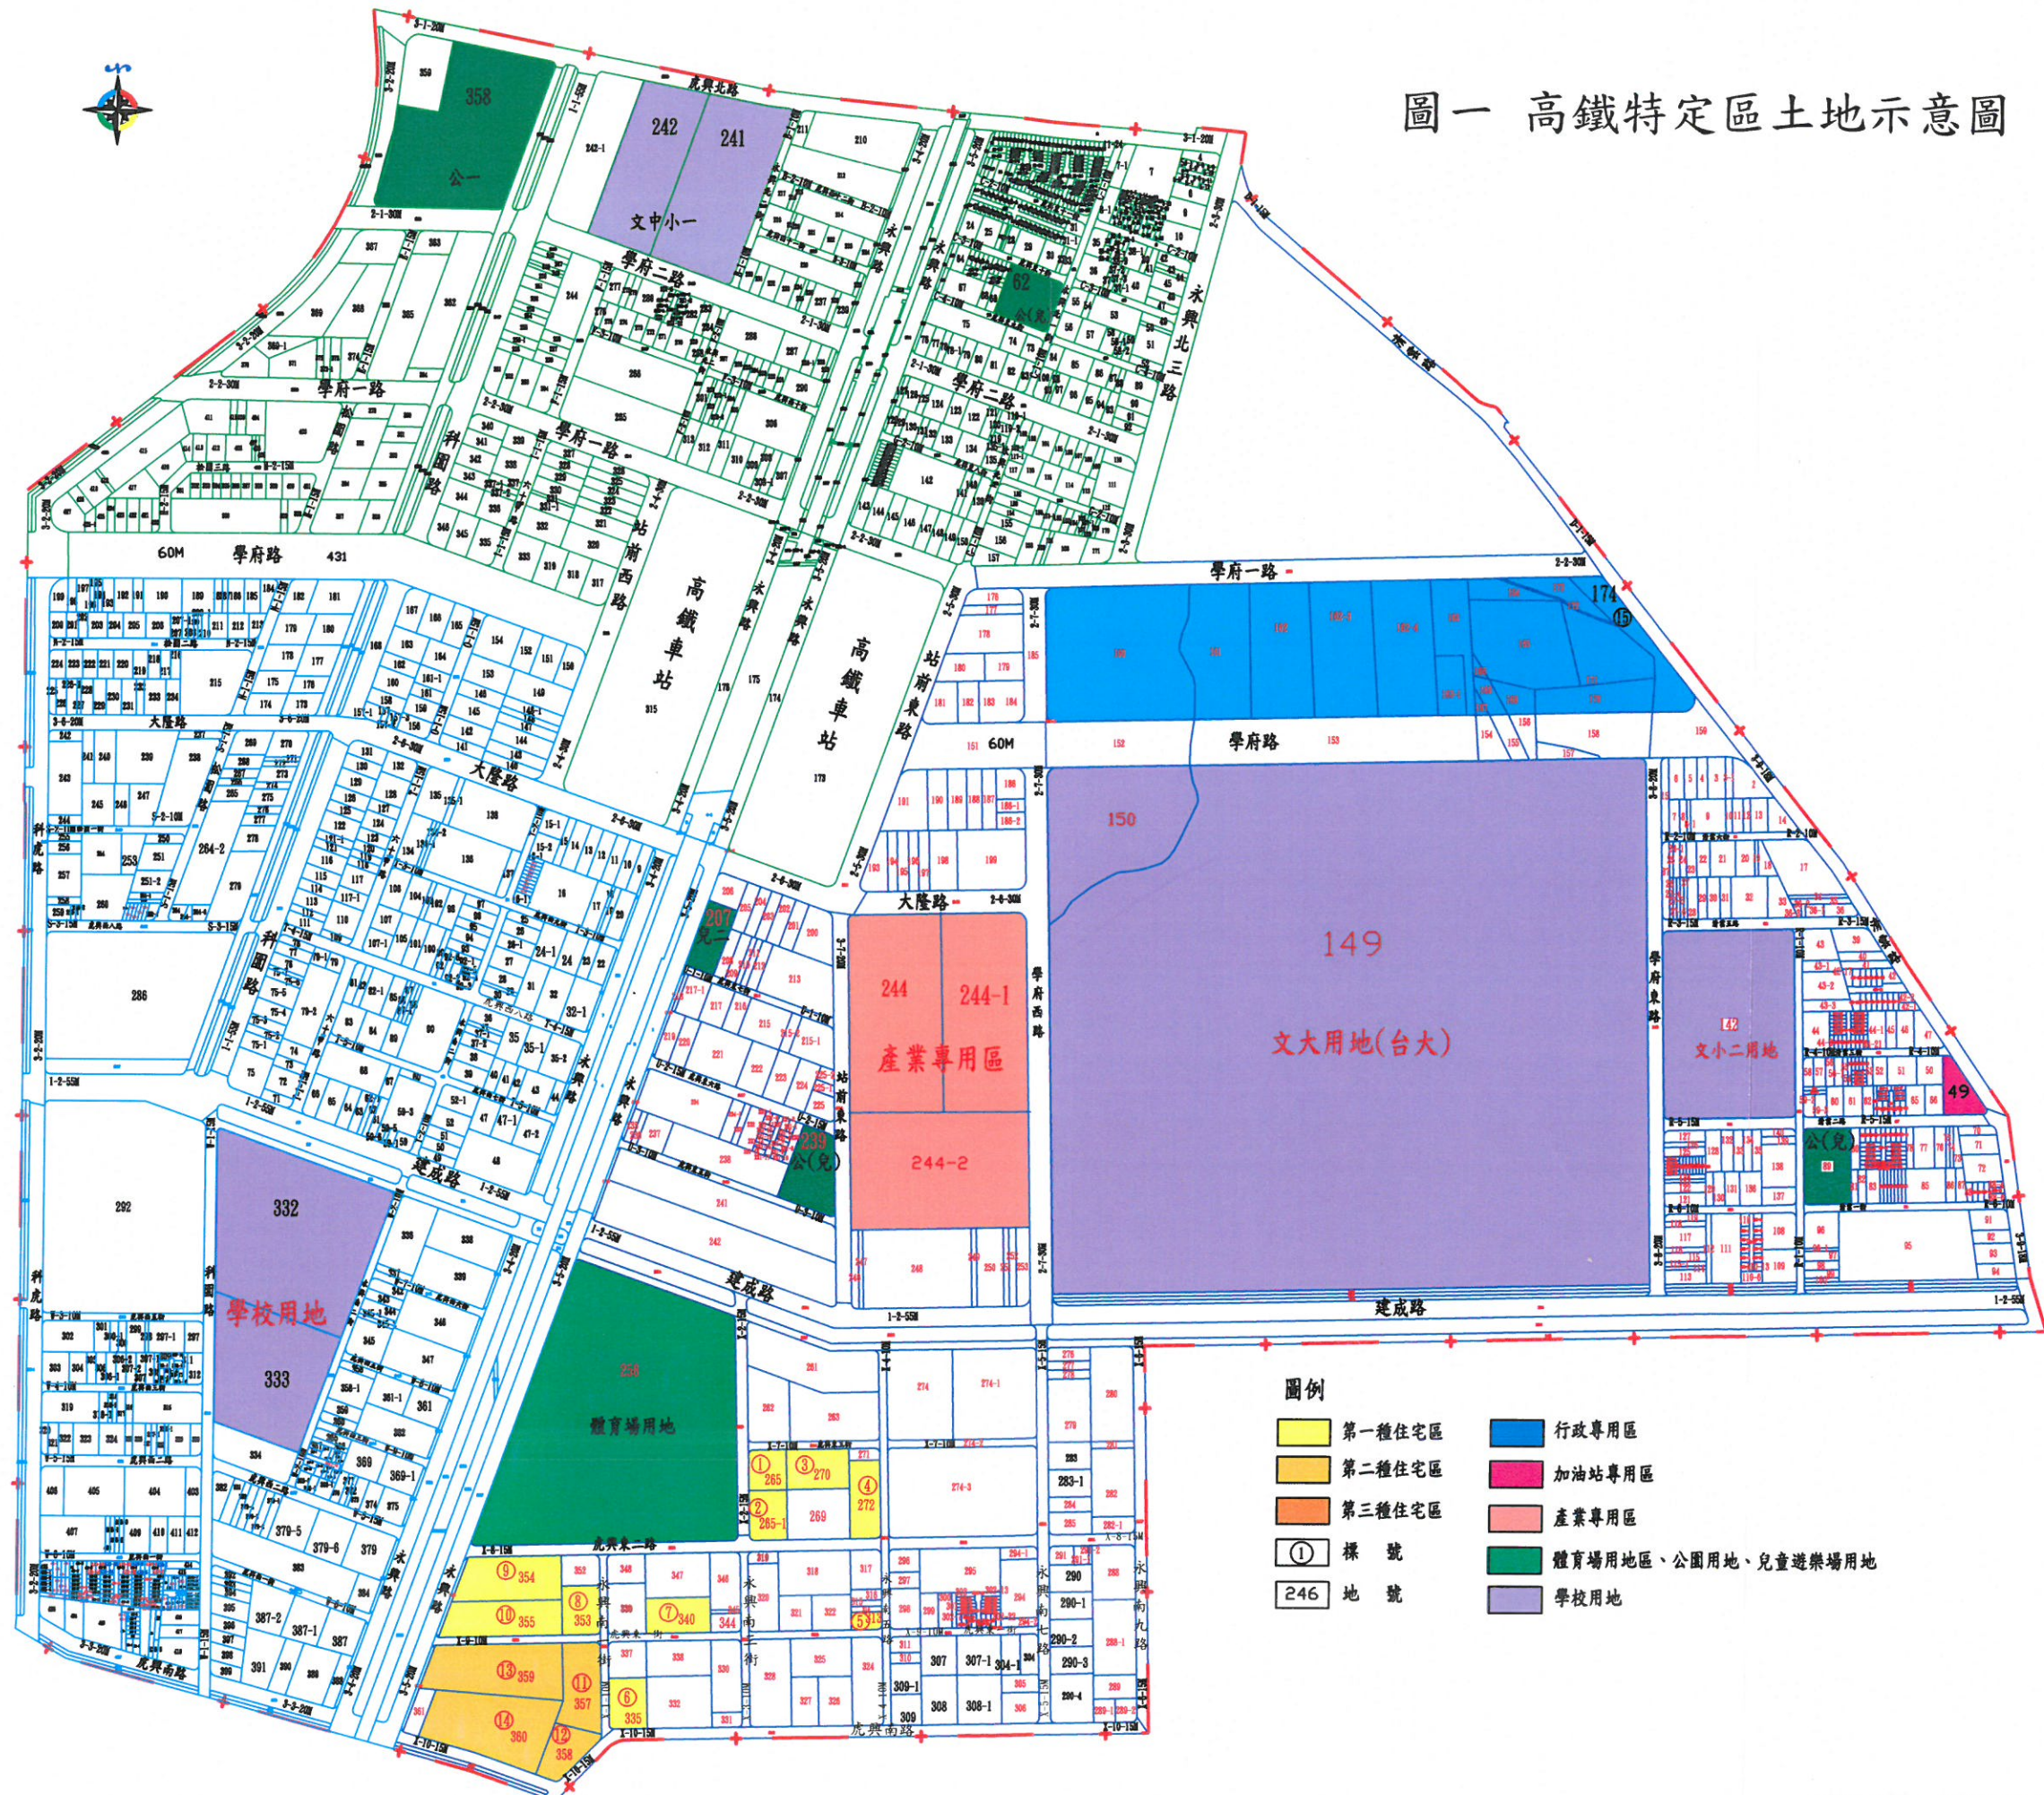

- 圖例
- 第一種住宅區
 - 第二種住宅區
 - 第三種住宅區
 - 標號
 - 地號
 - 行政專用區
 - 加油站專用區
 - 產業專用區
 - 體育場用地區、公園用地、兒童遊樂場用地
 - 學校用地

雲91

製圖日期：106年06月