
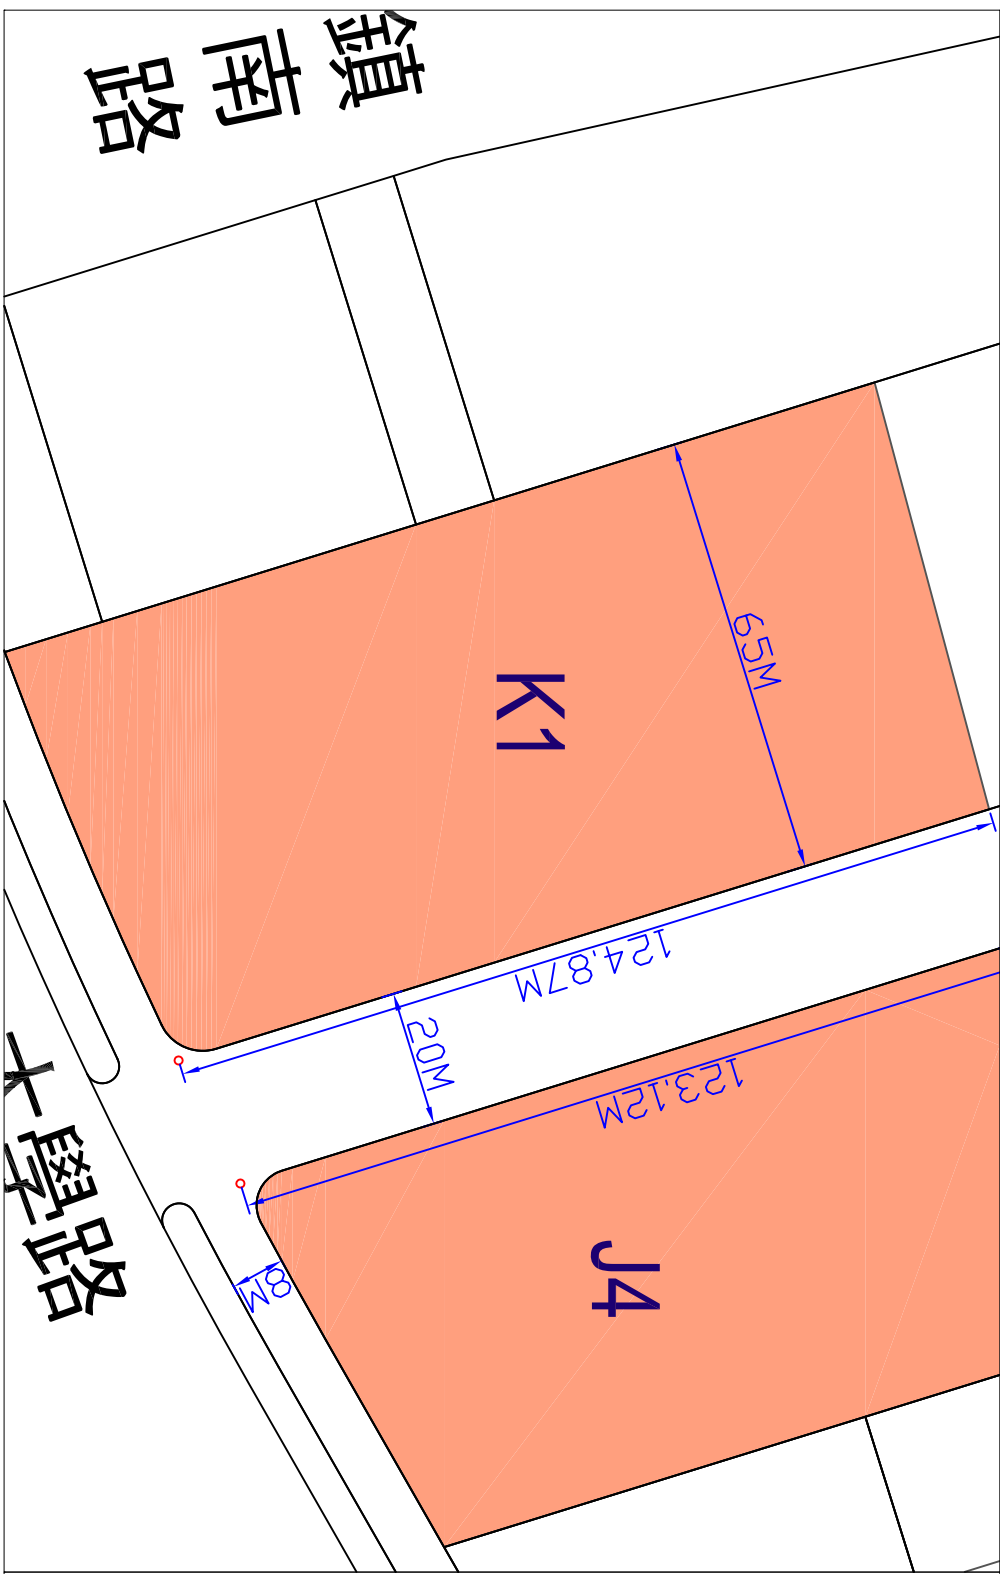
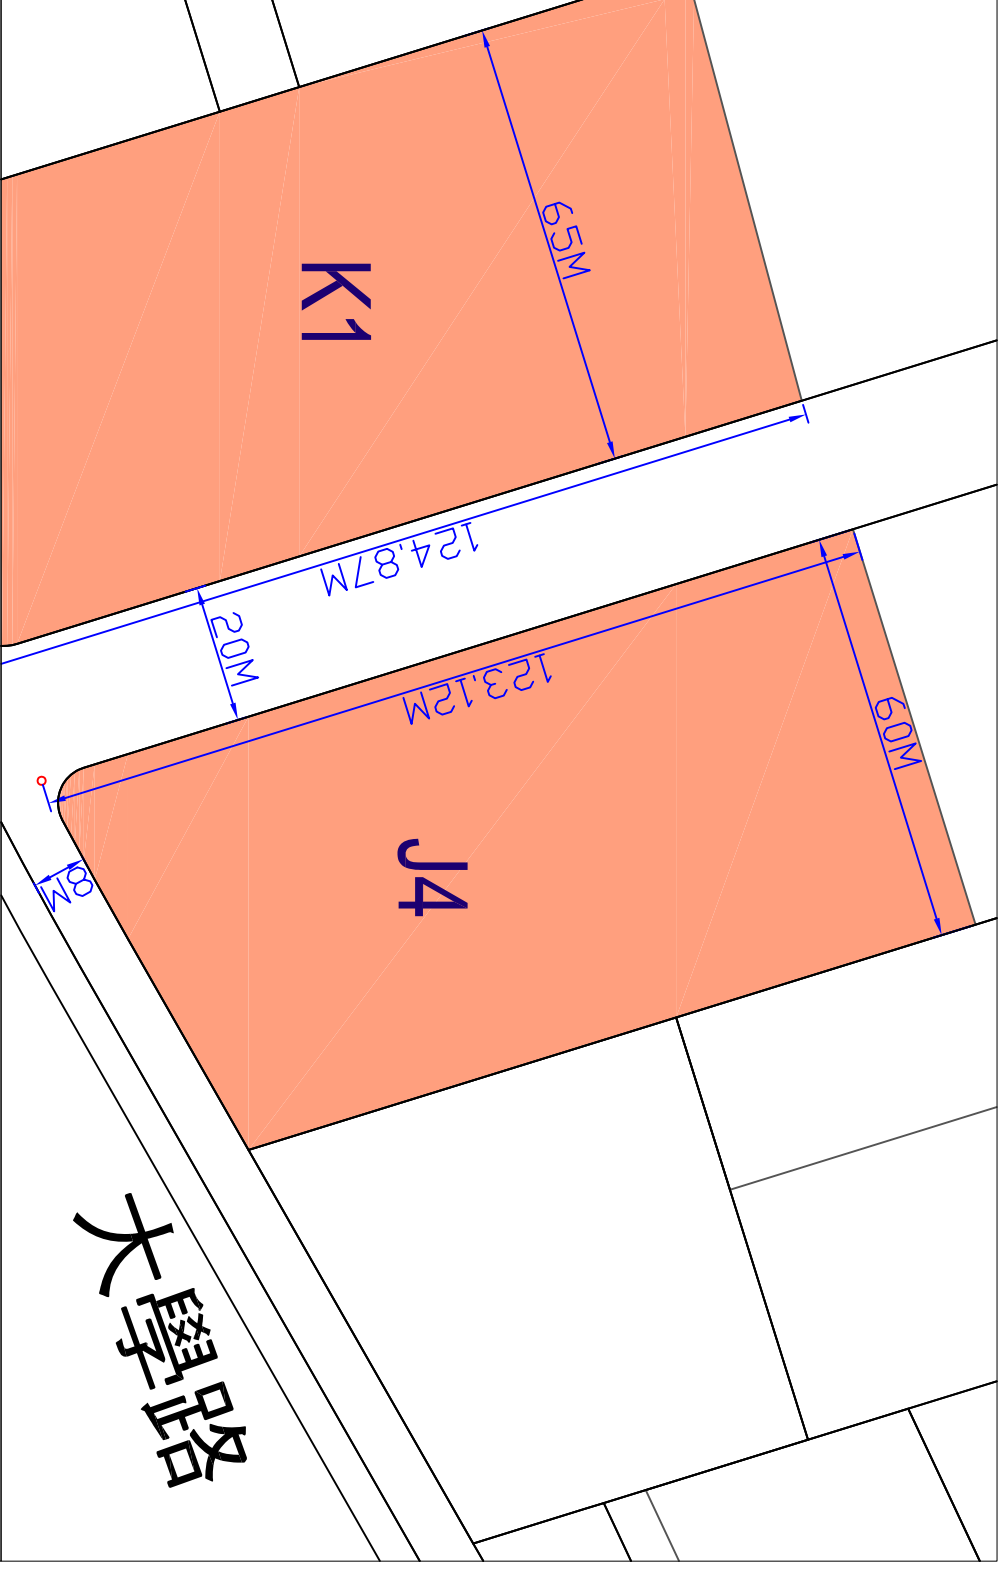


雲林縣斗六市社口地區區段徵收開發案第三次標售土地位置及面積圖表

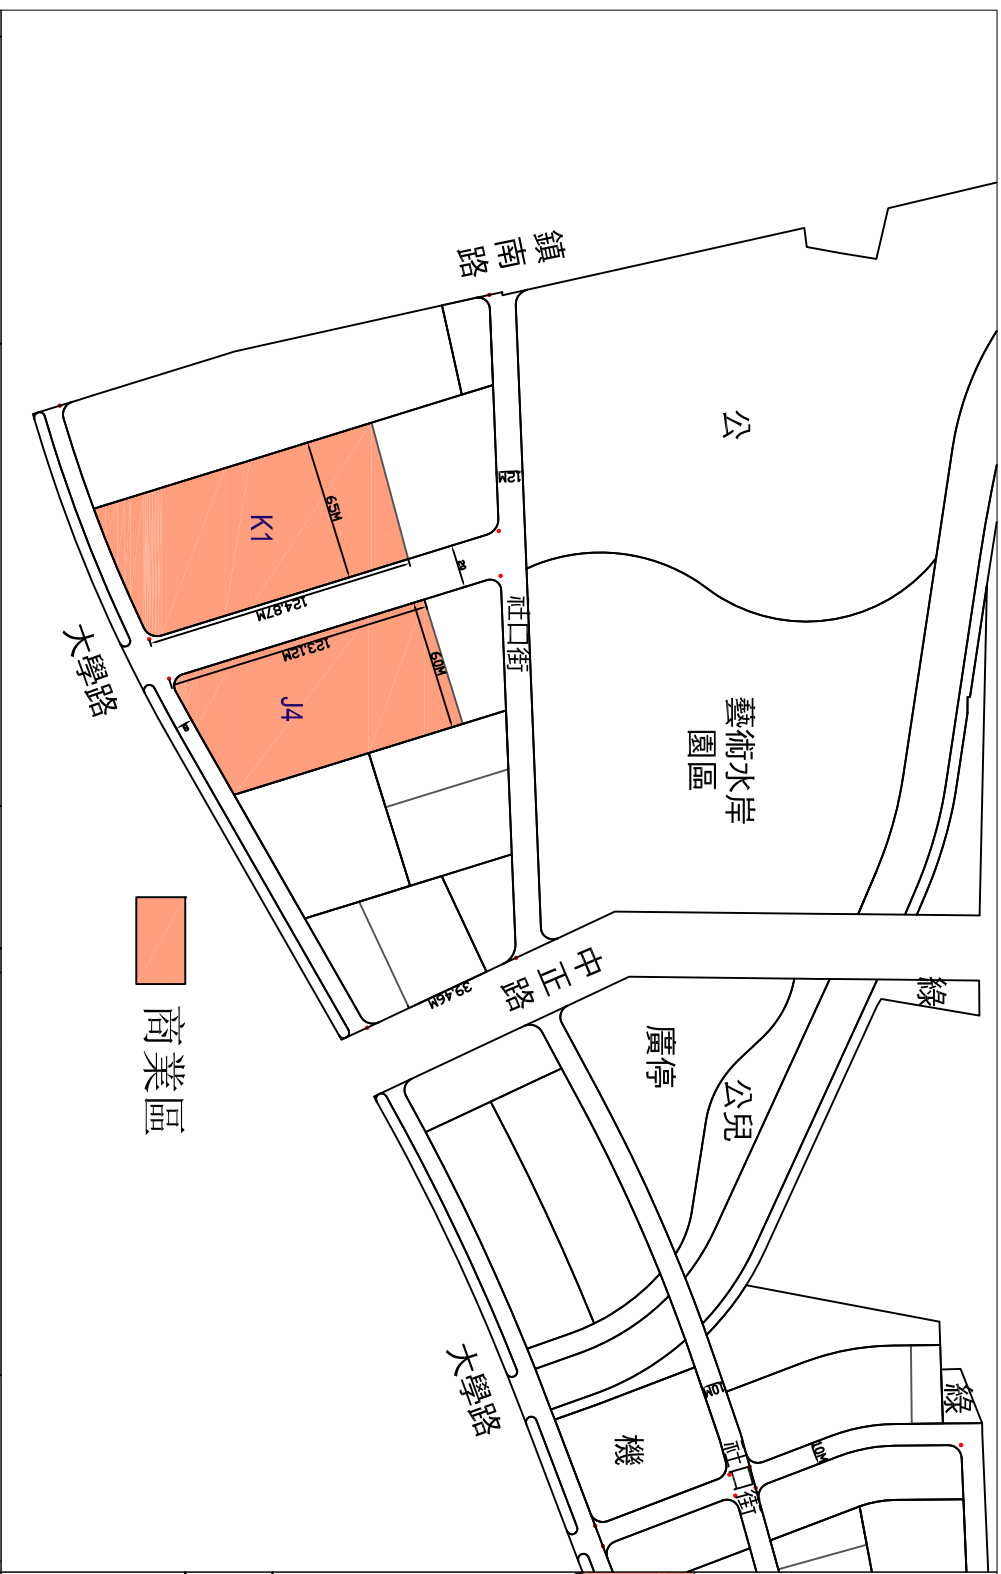

區塊編號	使用分區	標售單價 (元/m ²)	面積(m ²)	標售總價(元)
J4	商業區	78,700	7,005.65	551,344,655
K1	商業區	78,700	8,440.86	664,295,682
合計			15,446.51	1,215,640,337

實際地號及面積仍以地政事務所登記面積為準