


元長傅氏大宗祠	
基地位址	雲林縣元長鄉中興街18巷8號
土地坐落	雲林縣元長鄉長興段617.640.641.642地號共4筆地號
基地面積	3401M2
建築面積	116.46M2
圍牆內面積	839M2
圍牆外面積	2562M2

1:大葉欖仁	
樹徑	40CM
樹高	3.0M
樹冠	2.0M
2:大葉欖仁	
樹徑	30CM
樹高	6.0M
樹冠	3.0M
3:樟樹	
樹徑	40CM
樹高	5.0M
樹冠	2.0M
4:大葉欖仁	
樹徑	25CM
樹高	3.0M
樹冠	2.0M
5:龍柏	
樹徑	40CM
樹高	3.0M
樹冠	2.0M
6:南洋杉	
樹徑	42CM
樹高	3.0M
樹冠	2.0M
7:龍眼樹	
樹徑	60CM
樹高	3.5M
樹冠	2.0M
8:龍眼樹	
樹徑	70CM
樹高	3.5M
樹冠	2.5M
9:石楠	
樹徑	5~7CM
樹高	1.8M
樹冠	1.5M
10:石楠	
樹徑	5~7CM
樹高	1.8M
樹冠	1.5M
11:石楠	
樹徑	5~7CM
樹高	1.8M
樹冠	1.5M
12:石楠	
樹徑	5~7CM
樹高	1.8M
樹冠	1.5M
13:石楠	
樹徑	5~7CM
樹高	1.8M
樹冠	1.5M

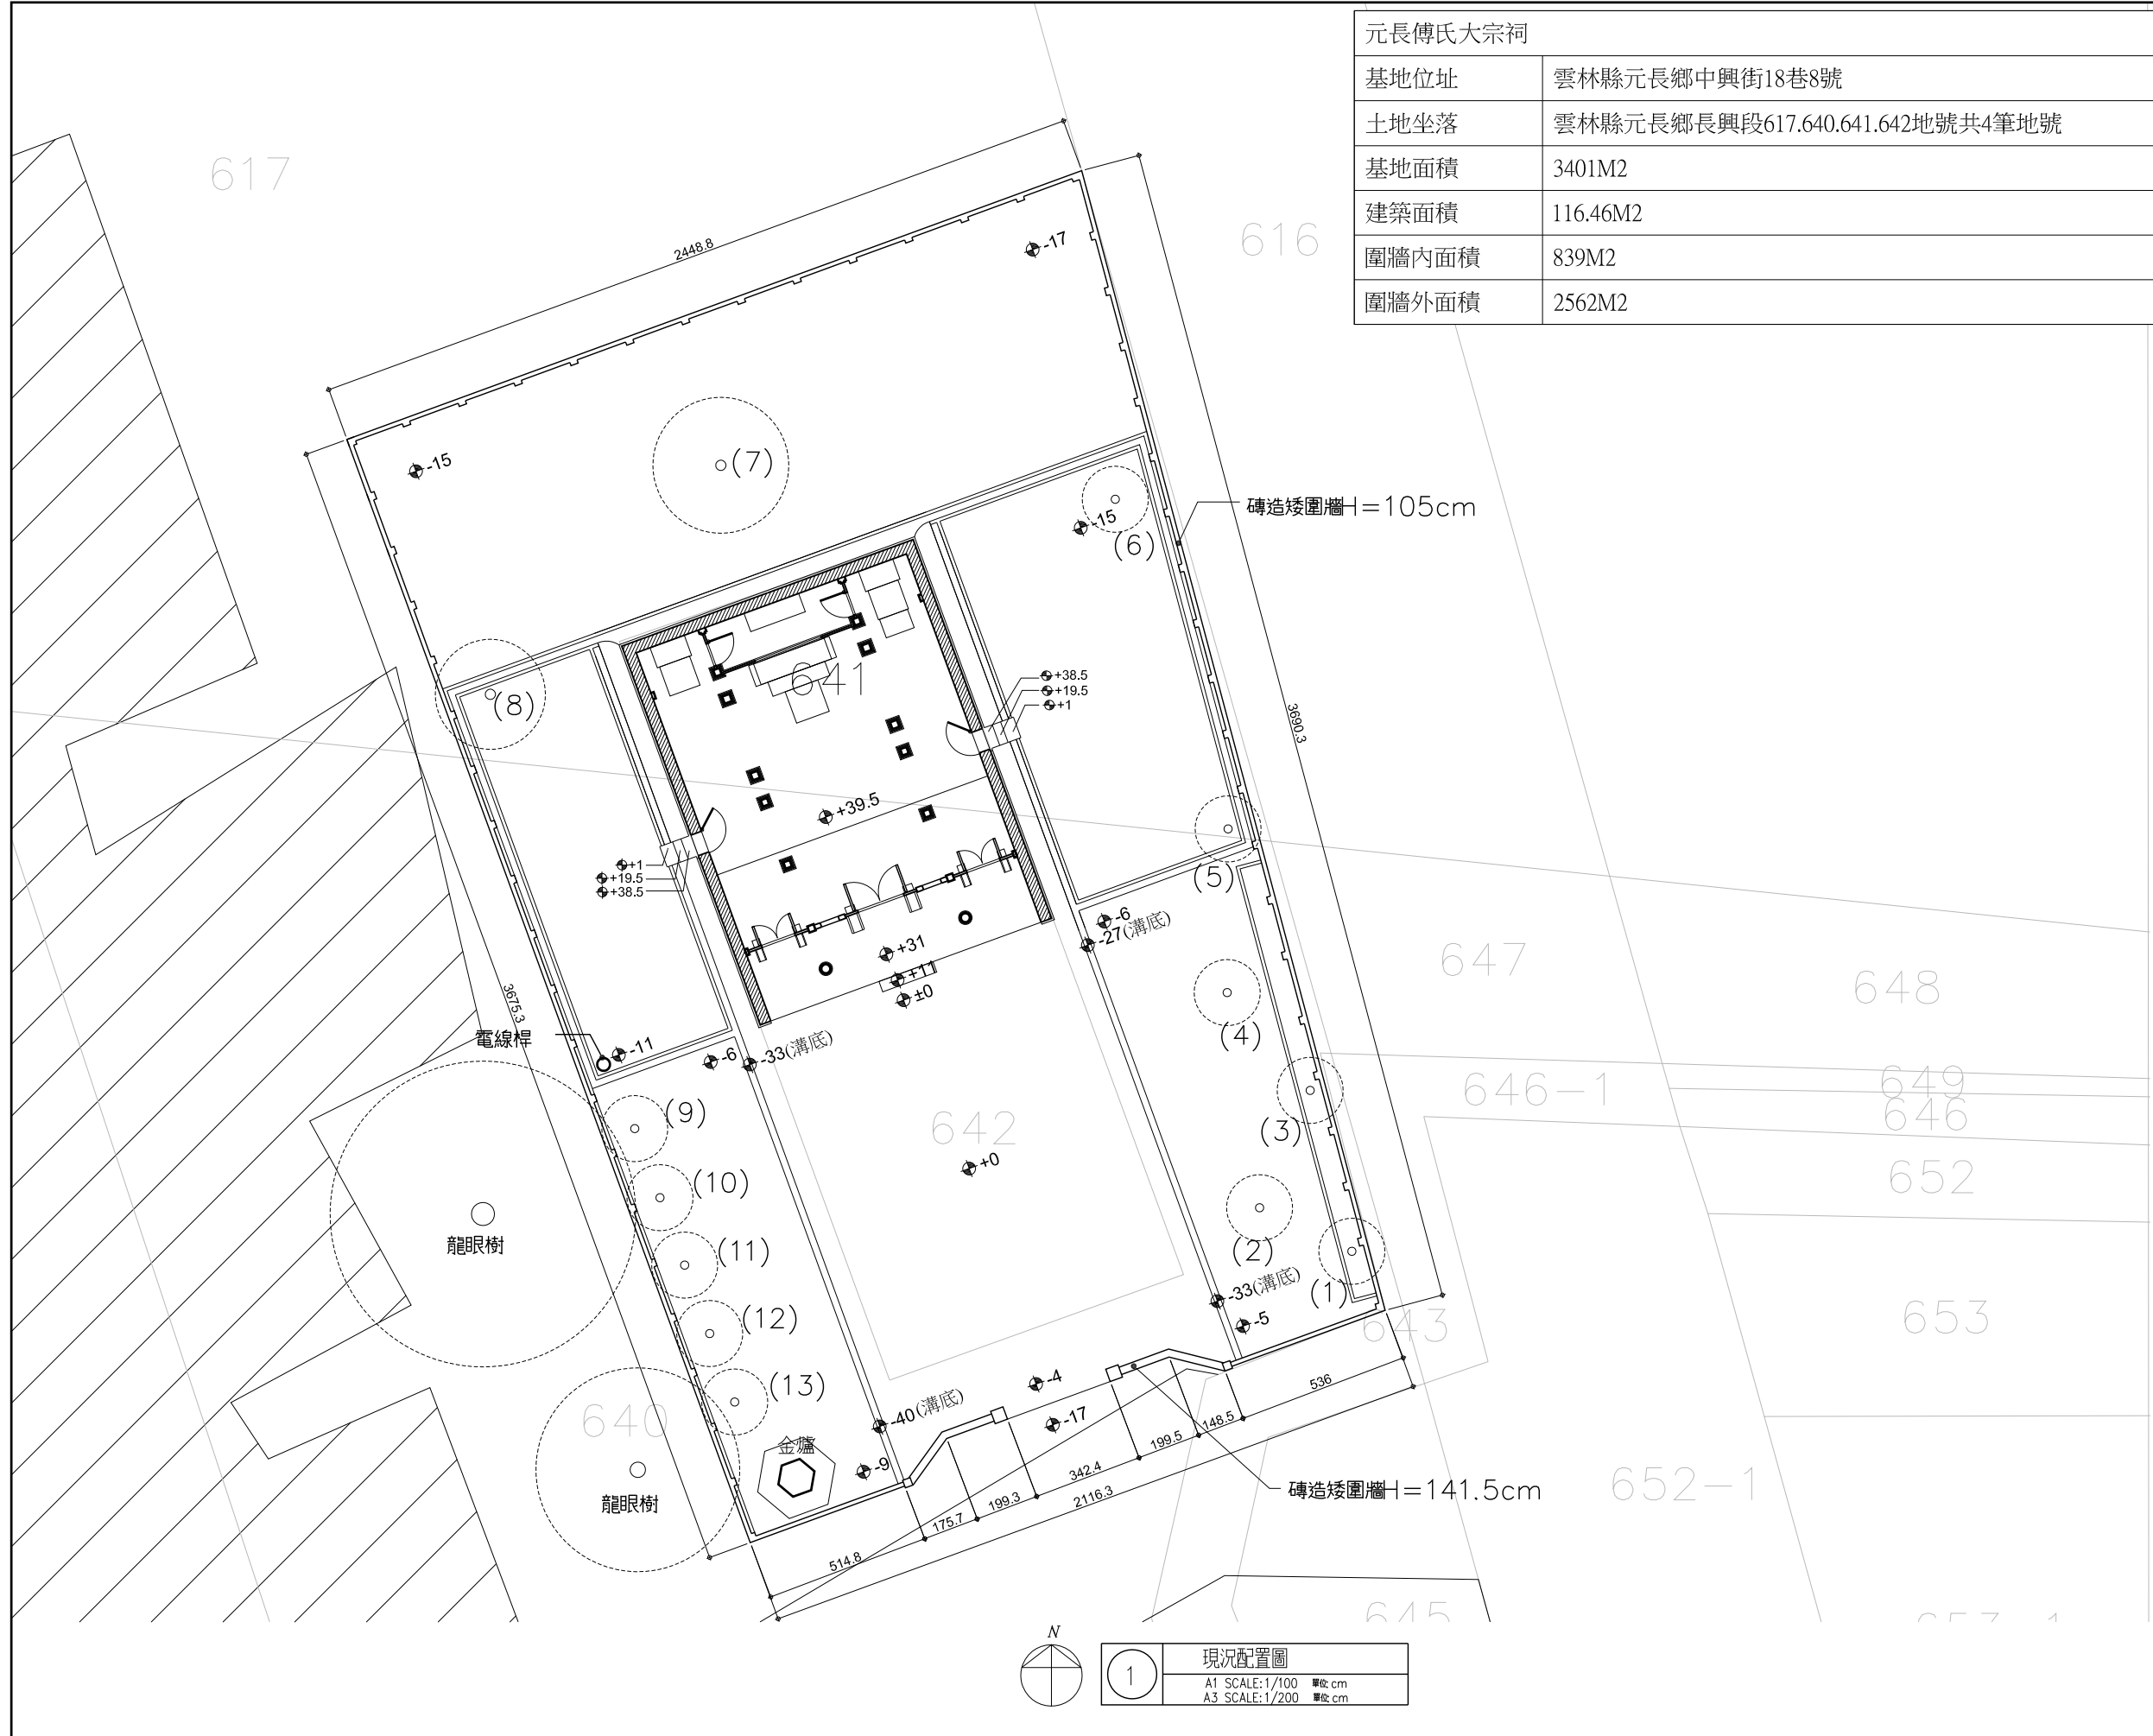

1 現況配置圖
A1 SCALE:1/100 單位:cm
A3 SCALE:1/200 單位:cm

圖名: 現況配置圖	
設計/繪圖:	
出圖日期:	
修正:	
次別	日期
圖號	張號
A1-3	