


附件3：濾過池(慢濾池)測繪平面圖

46m × 24.84m = 1,142.64m²

15.7m × 24.92m = 391.244m²

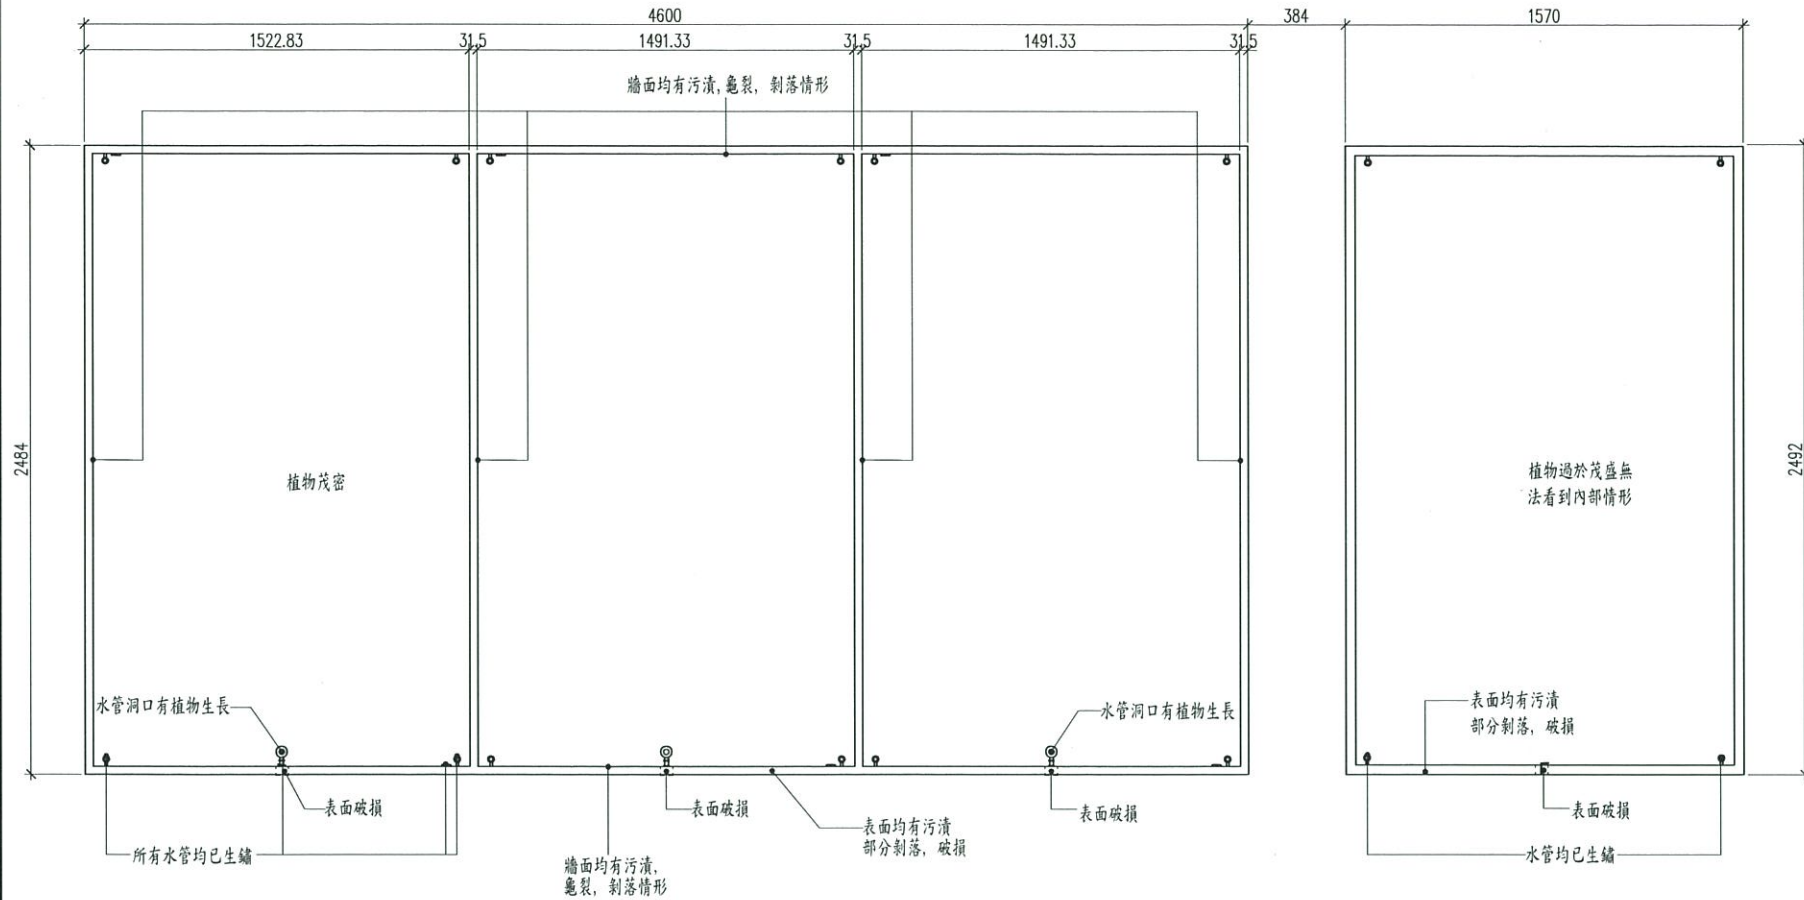

雲林縣
北港自來水廠調查研究修復與再利用計畫

測繪圖

C6慢濾池

財團法人
成大研究發展基金會
台南市東區大學路1號
06-2757575

C6A1-1