


北港鎮中國醫藥大學市地重劃區抵費地第9次公開標售土地示意圖

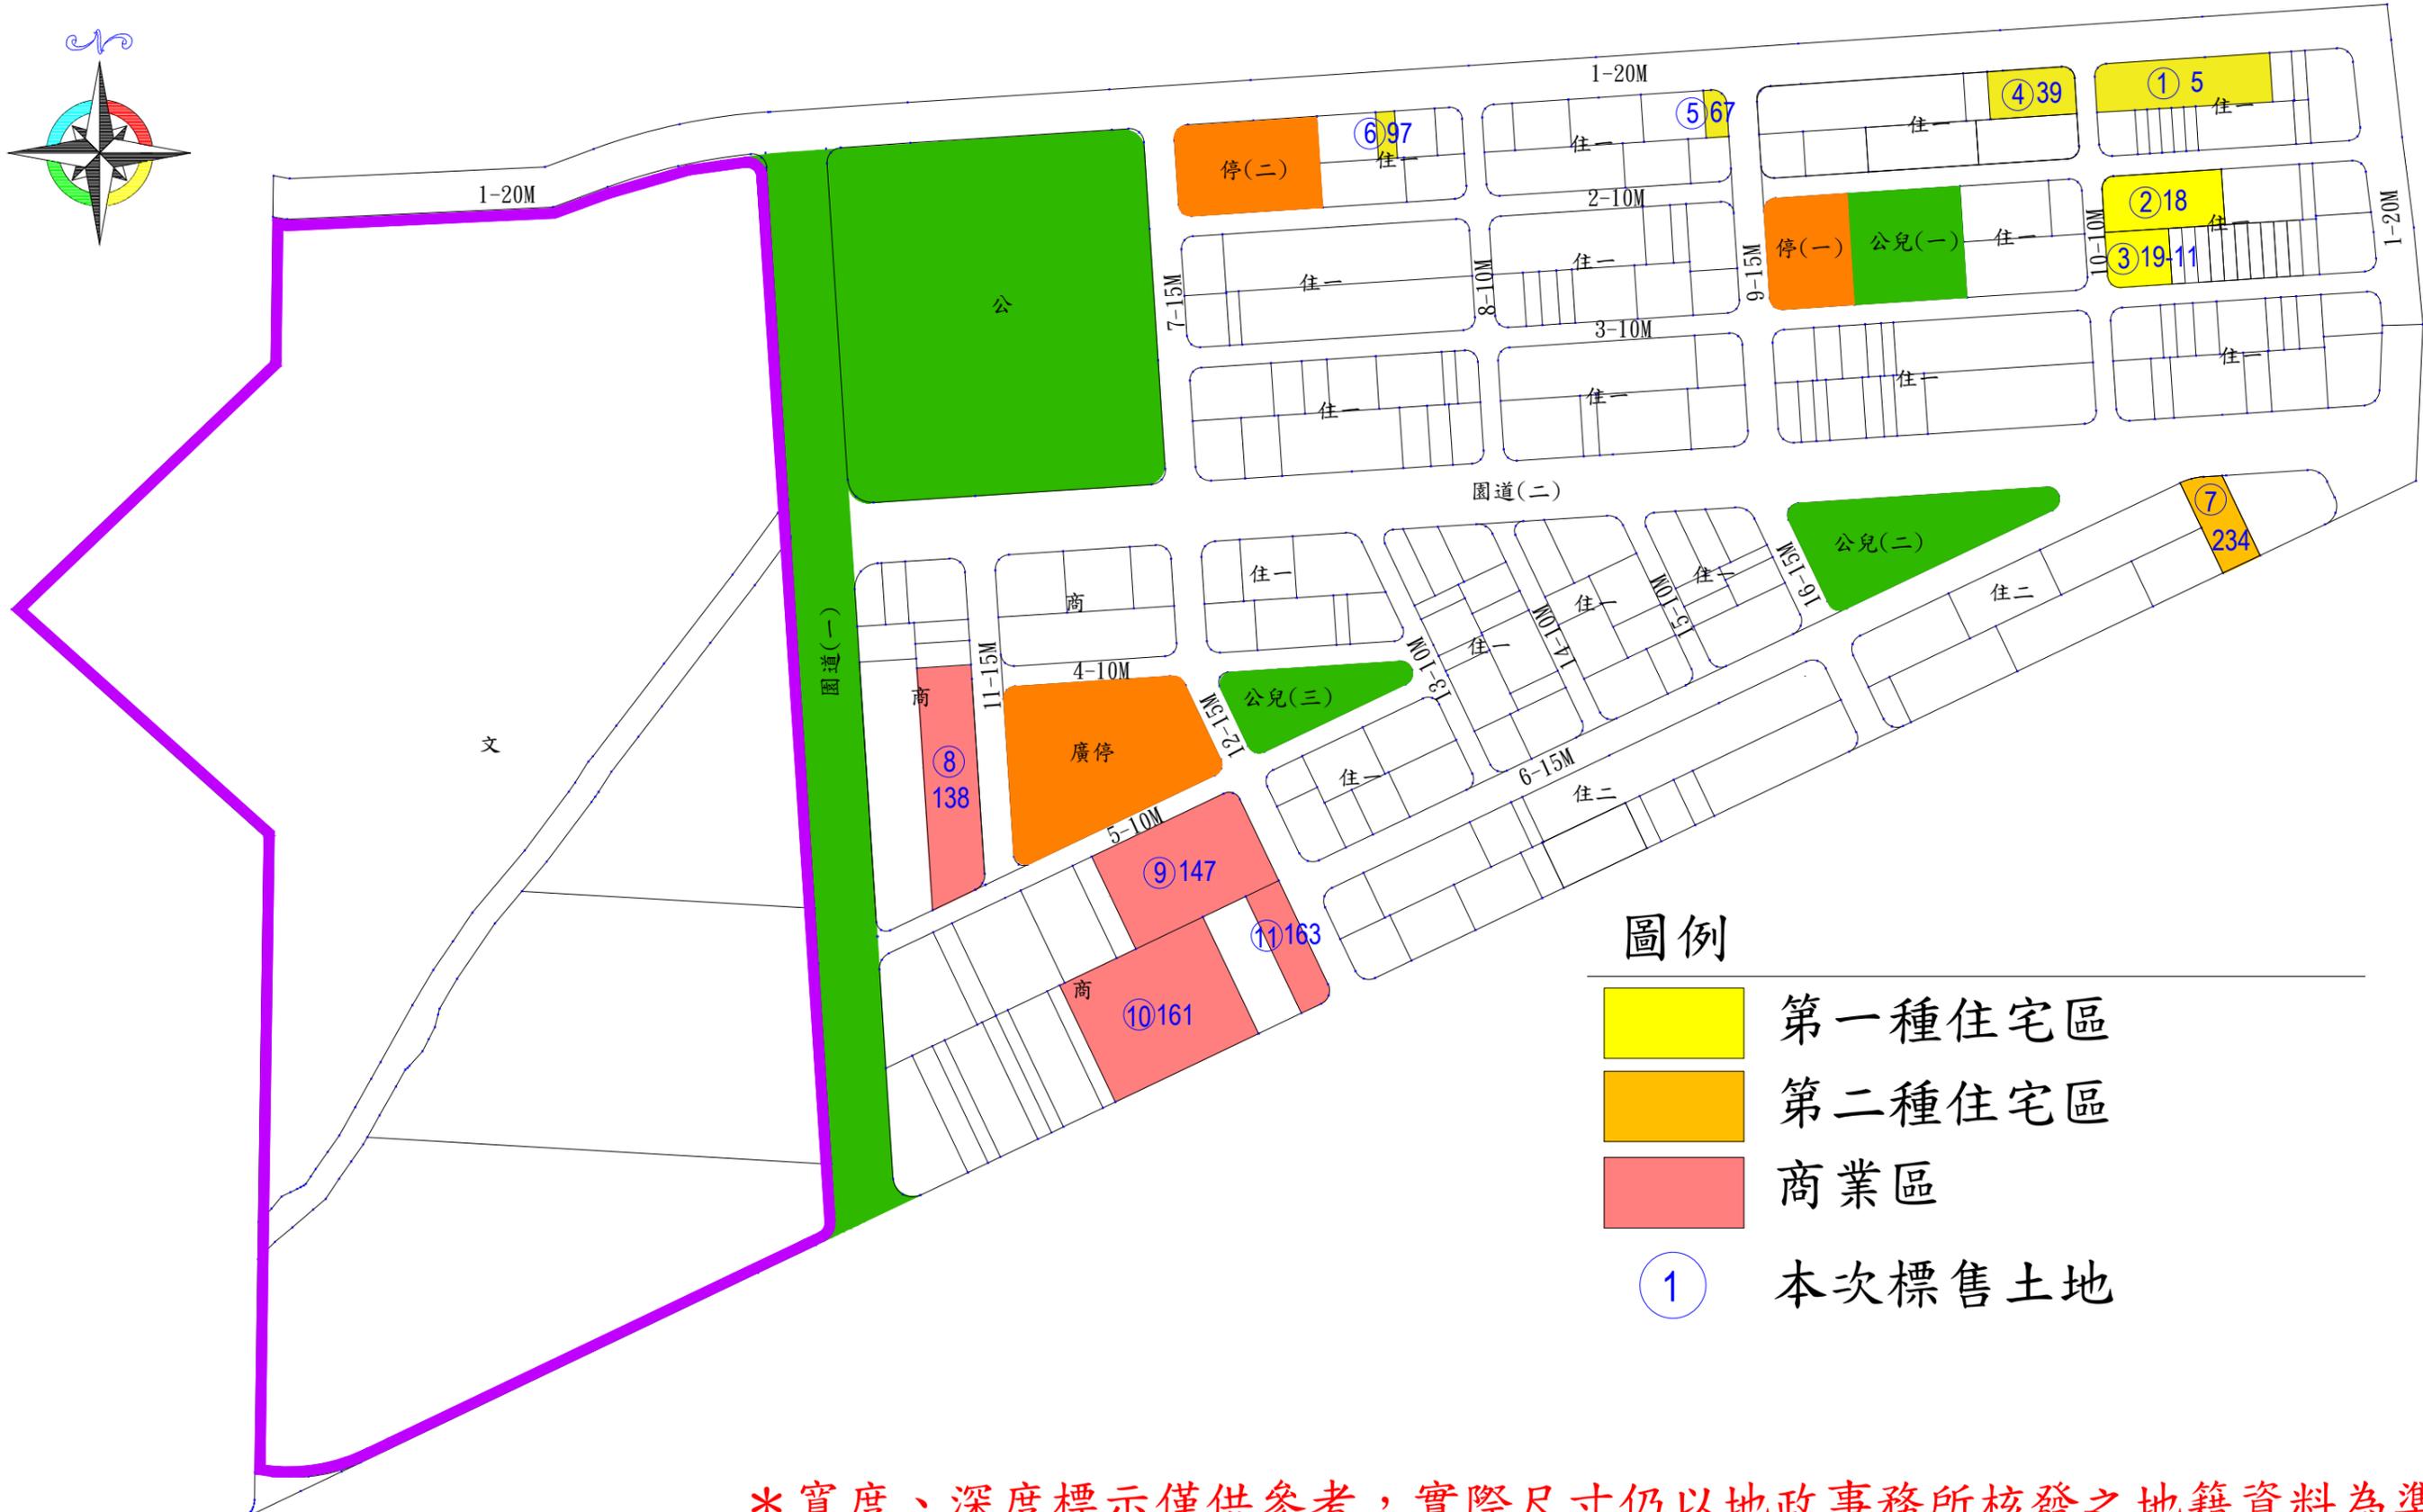

- 圖例**
- 第一種住宅區
 - 第二種住宅區
 - 商業區
 - 1 本次標售土地

* 寬度、深度標示僅供參考，實際尺寸仍以地政事務所核發之地籍資料為準