


A 幹支線節點計畫流量表


管渠名稱	幹支線別	上游節點編號	下游節點編號	計畫逕流量(CMS)
A1-F1~A2	A 幹線	A1-F1	A2	7.492
A2~A3	A 幹線	A2	A3	7.990
A3~A3-F1	A 幹線	A3	A3-F1	9.586
A3-F1~A3-F2	A 幹線	A3-F1	A3-F2	9.586
A3-F2~A4	A 幹線	A3-F2	A4	9.586
A4~A4-F1	A 幹線	A4	A4-F1	10.026
A4-F1~A5	A 幹線	A4-F1	A5	10.026
A5~A5-F1	A 幹線	A5	A5-F1	10.447
A5-F1~A5a	A 幹線	A5-F1	A5a	10.447
A5a~A6	A 幹線	A5a	A6	10.450
A6~A6-F1	A 幹線	A6	A6-F1	10.493
A6-F1~A7	A 幹線	A6-F1	A7	10.493
A7~A7a	A 幹線	A7	A7a	12.750
A7a~A8	A 幹線	A7a	A8	12.791
A8~A9	A 幹線	A8	A9	14.909
A9~A9a	A 幹線	A9	A9a	15.336
A9a~A10	A 幹線	A9a	A10	16.748
A10~A10out	A 幹線	A10	A10out	16.753
A3-0-F1~A3-1	A3 支線	A3-0-F1	A3-1	0.000
A3-1~A3-2	A3 支線	A3-1	A3-2	0.540
A3-2~A3-3	A3 支線	A3-2	A3-3	0.823
A3-3~A3	A3 支線	A3-3	A3	1.356
A7-2~A7-2-F1	A7 支線	A7-2	A7-2-F1	1.086
A7-2-F1~A7-2-F2	A7 支線	A7-2-F1	A7-2-F2	1.086
A7-2-F2~A7	A7 支線	A7-2-F2	A7	1.086
A8-0-F1~A8-1	A8 支線	A8-0-F1	A8-1	0.000
A8-1~A8-2	A8 支線	A8-1	A8-2	0.742
A8-2~A8-3	A8 支線	A8-2	A8-3	0.853
A8-3~A8-4	A8 支線	A8-3	A8-4	1.039
A8-4~A8-5	A8 支線	A8-4	A8-5	1.314
A8-5~A8-5a	A8 支線	A8-5	A8-5a	1.776
A8-5a~A8	A8 支線	A8-5a	A8	2.049

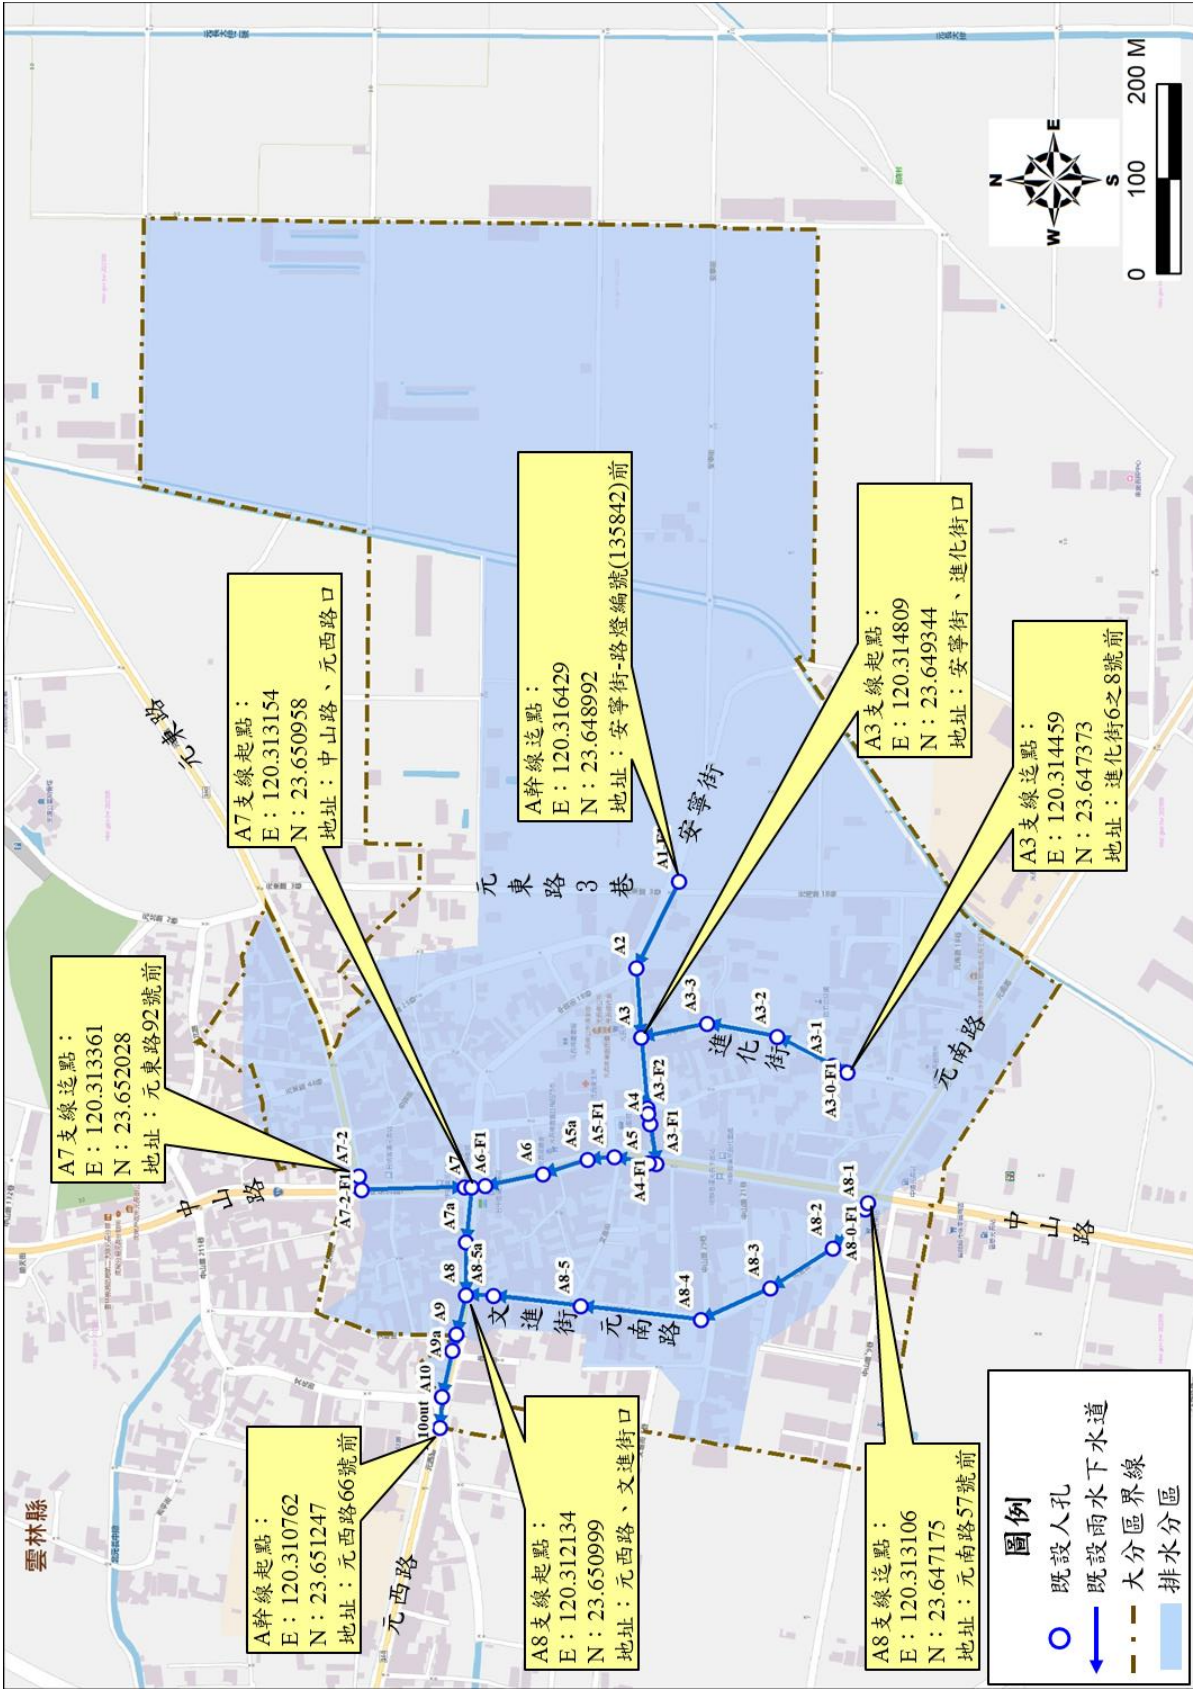

A 幹線排水區域範圍圖

B 幹支線節點計畫流量表

管渠名稱	幹支線別	上游節點編號	下游節點編號	計畫逕流量(CMS)
B1~B2	B 幹線	B1	B2	0.187
B2~B2-F1	B 幹線	B2	B2-F1	2.176
B2-F1~B3	B 幹線	B2-F1	B3	2.176
B3~B4	B 幹線	B3	B4	2.176
B4~B4a	B 幹線	B4	B4a	2.176
B4a~B4b	B 幹線	B4a	B4b	2.293
B4b~B5	B 幹線	B4b	B5	2.446
B5~B5-F1	B 幹線	B5	B5-F1	7.524
B5-F1~B5a	B 幹線	B5-F1	B5a	7.524
B5a~B6	B 幹線	B5a	B6	8.845
B6~B6a	B 幹線	B6	B6a	9.161
B6a~B6b	B 幹線	B6a	B6b	9.196
B6b~B7	B 幹線	B6b	B7	9.234
B7~B7out	B 幹線	B7	B7out	9.751
B5-2-F1~B5-2-F2	B5 支線	B5-2-F1	B5-2-F2	5.418
B5-2-F2~B5-2-F3	B5 支線	B5-2-F2	B5-2-F3	5.418
B5-2-F3~B5-2a	B5 支線	B5-2-F3	B5-2a	5.418
B5-2a~B5	B5 支線	B5-2a	B5	6.204

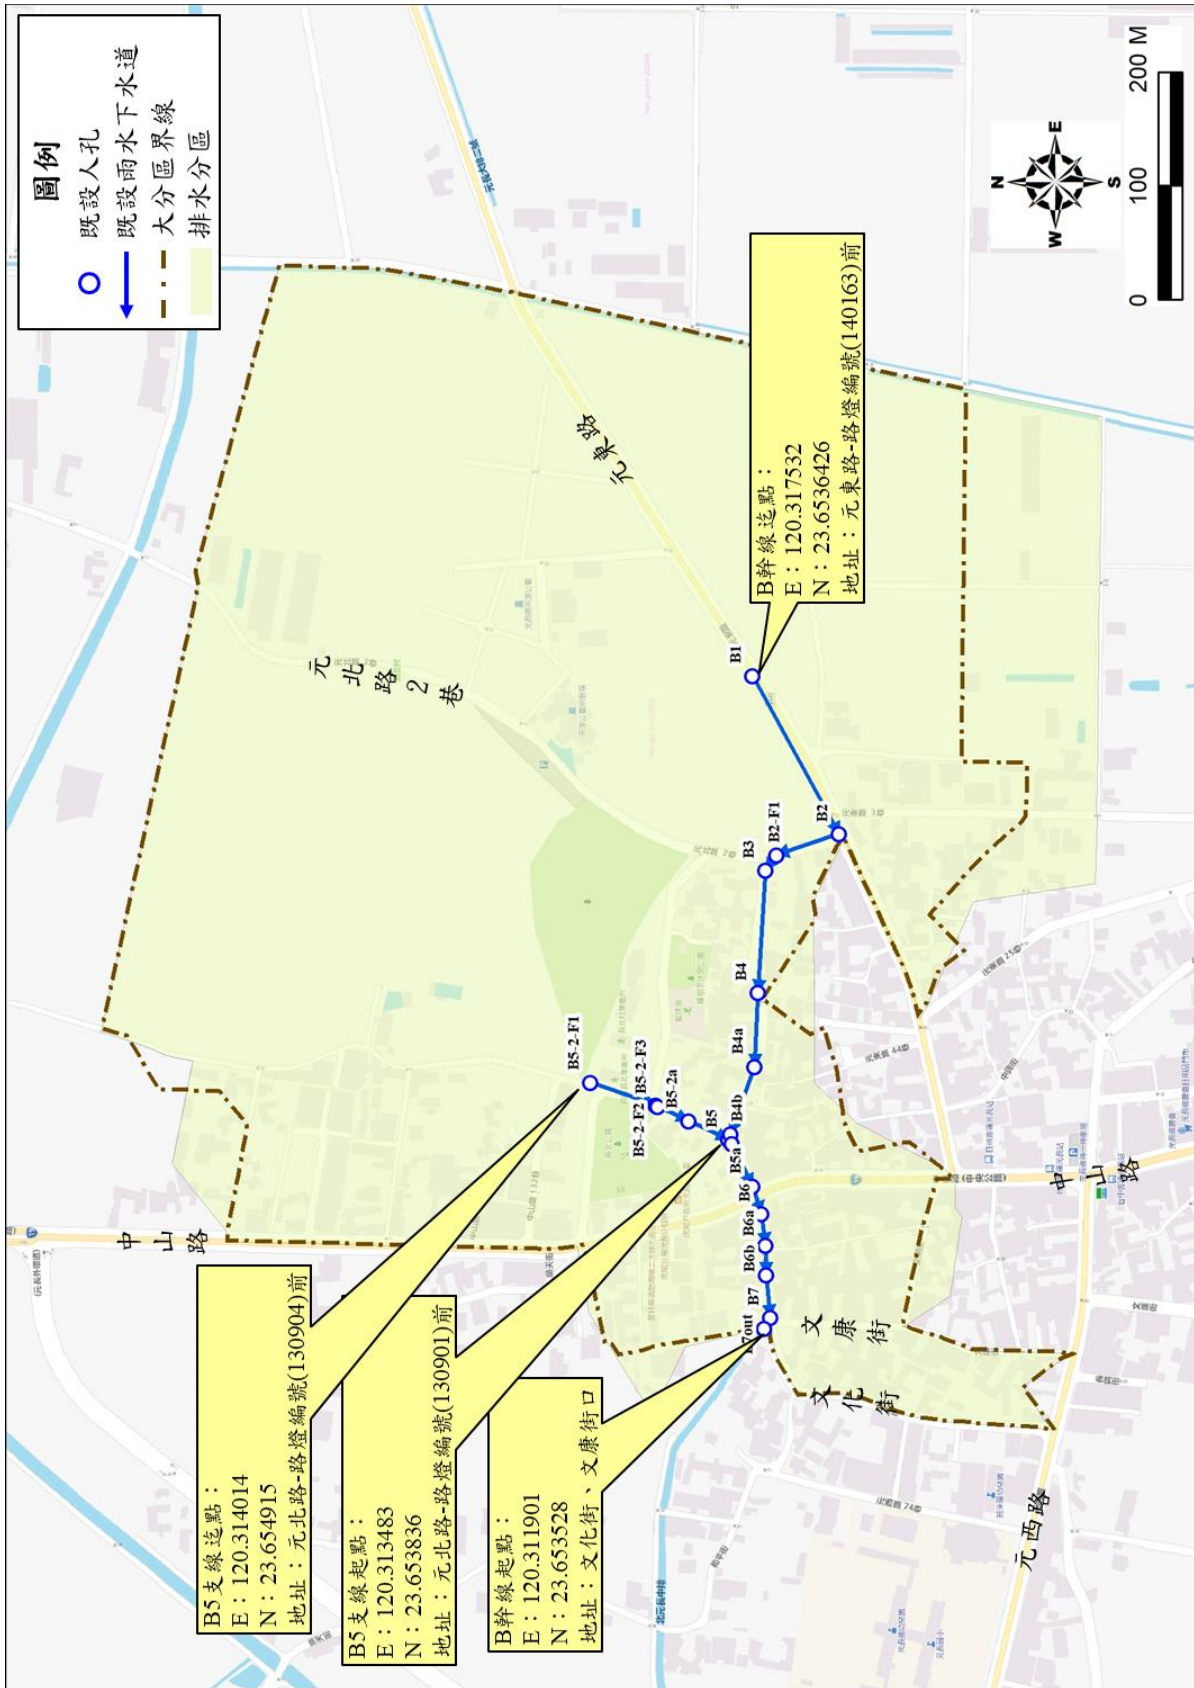

B 幹線排水區域範圍圖