
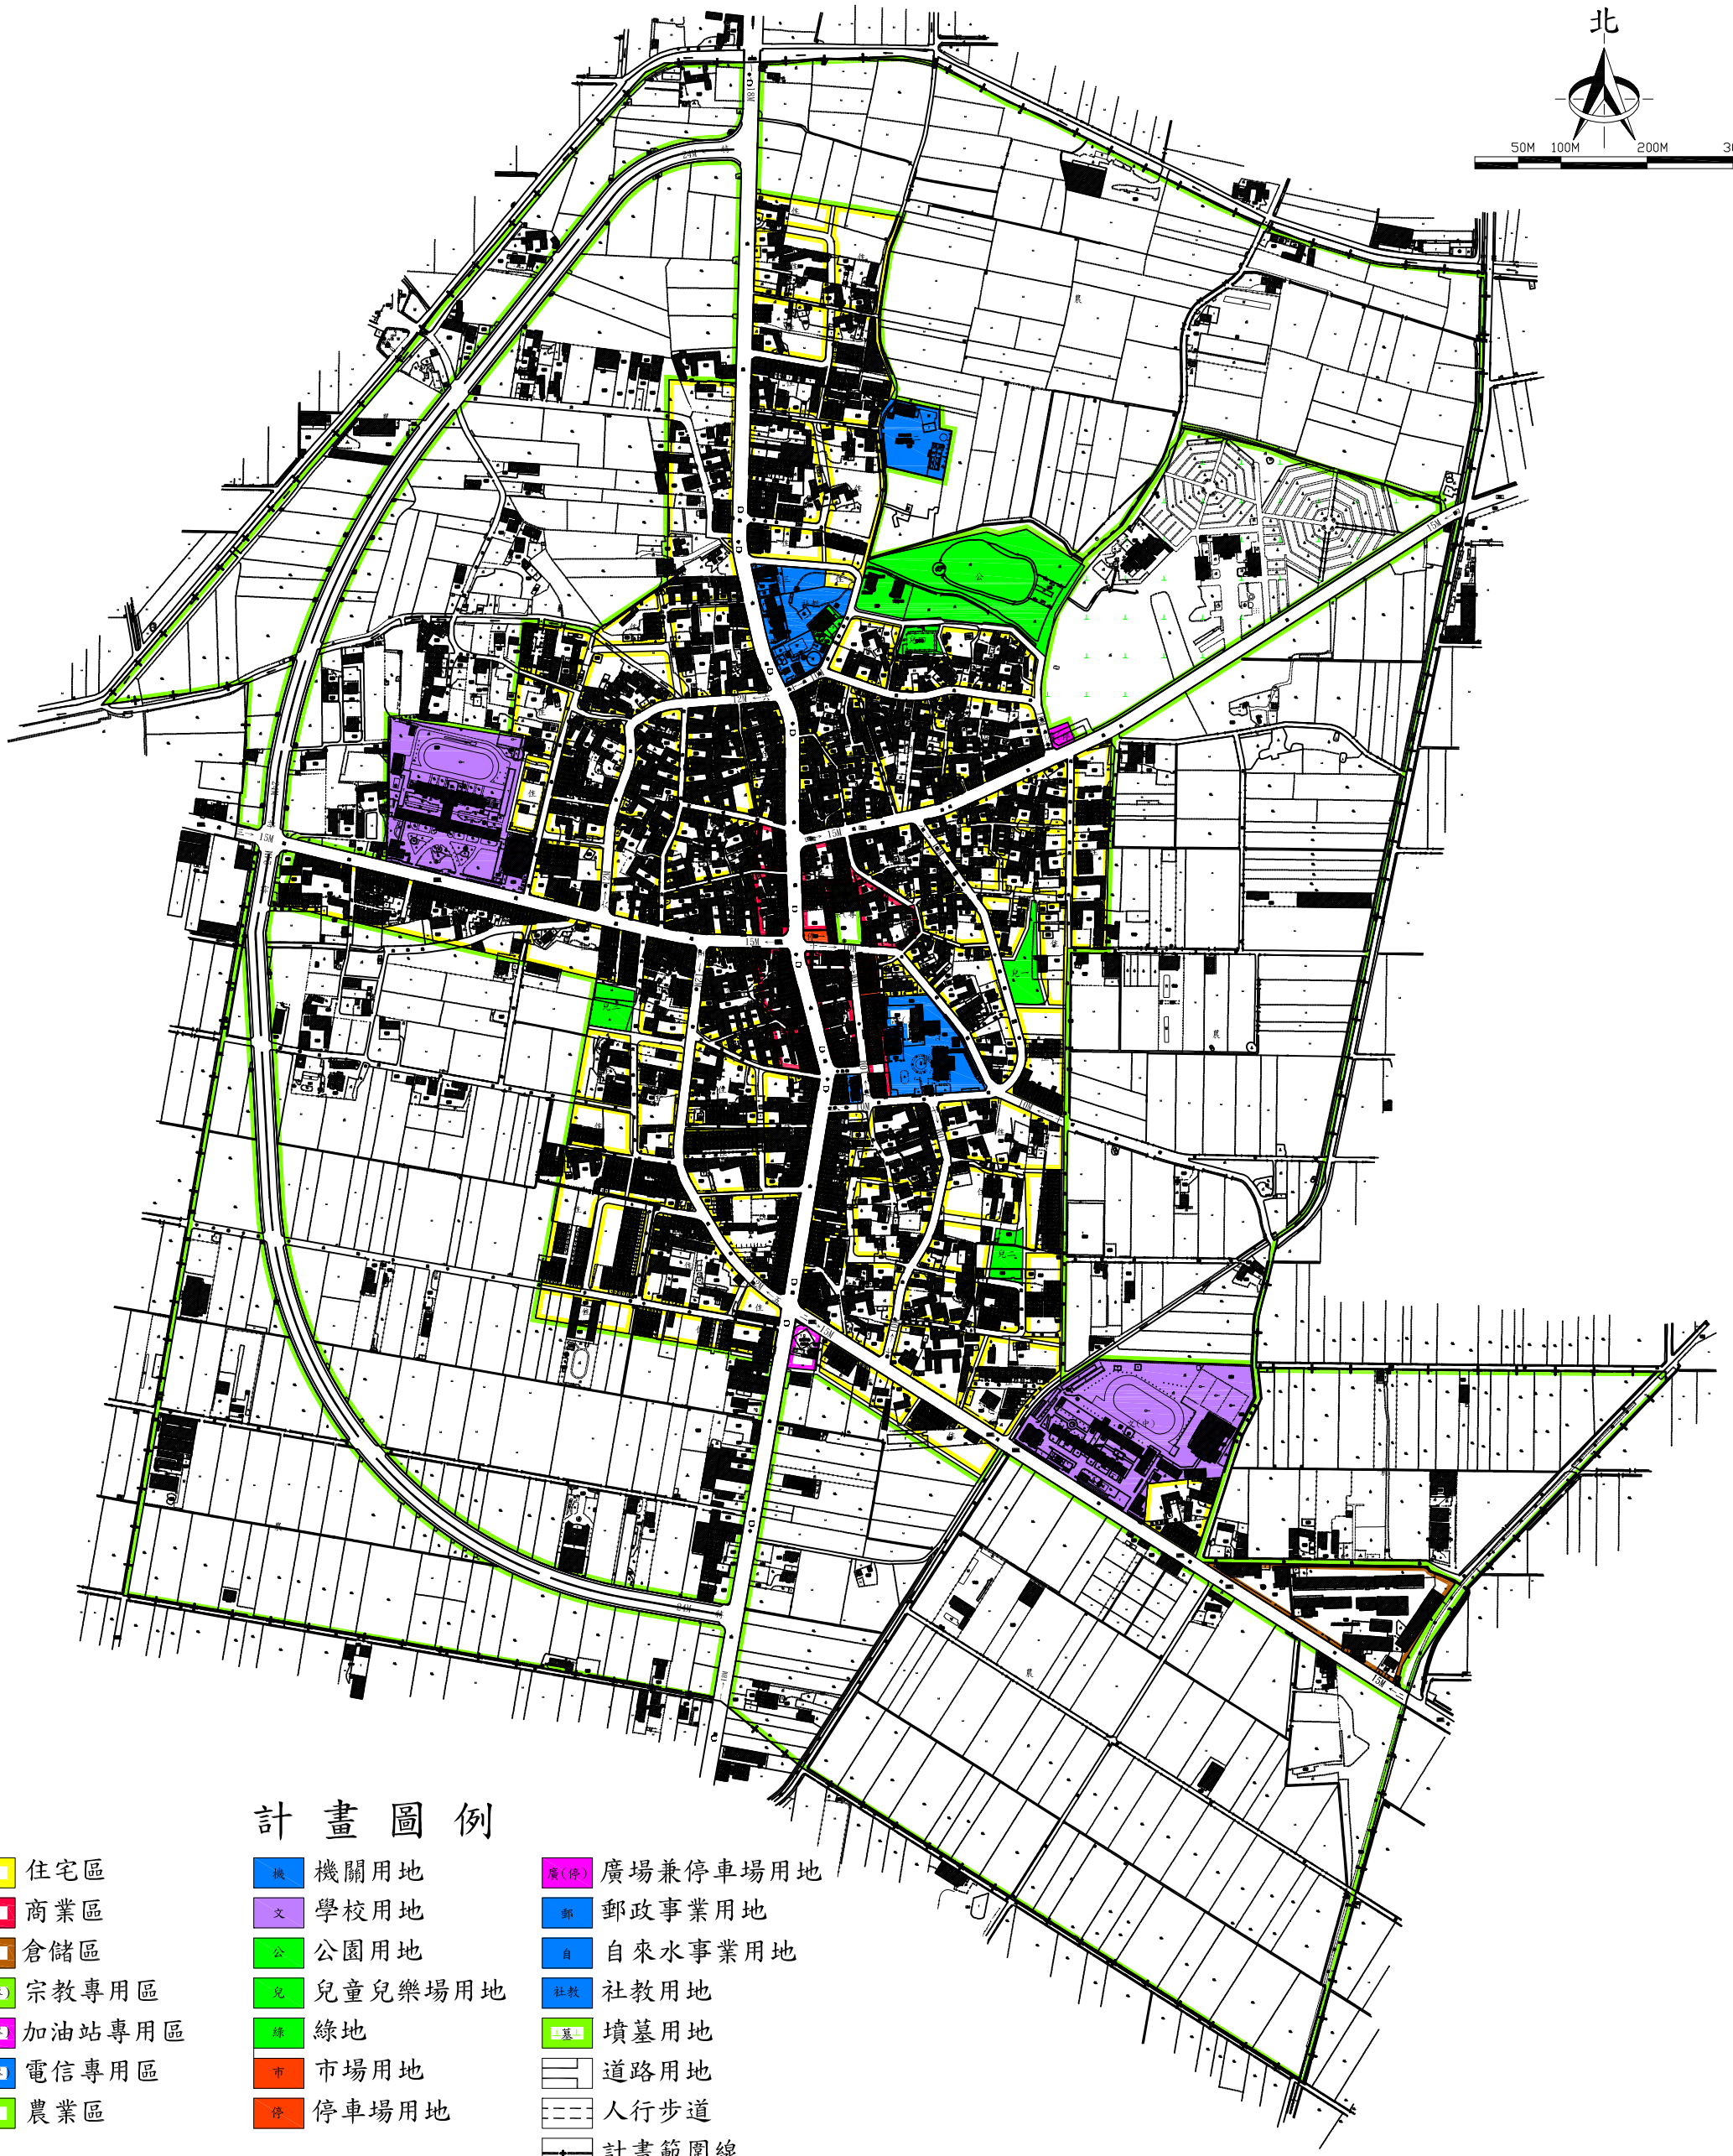


「變更元長都市計畫(都市計畫圖重製專案通盤檢討)」案 公告徵求意見範圍示意圖

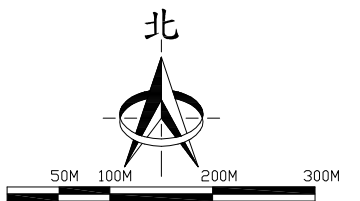

計畫圖例

- | | | |
|--------|---------|----------|
| 住宅區 | 機關用地 | 廣場兼停車場用地 |
| 商業區 | 學校用地 | 郵政事業用地 |
| 倉儲區 | 公園用地 | 自來水事業用地 |
| 宗教專用區 | 兒童兒樂場用地 | 社教用地 |
| 加油站專用區 | 綠地 | 墳墓用地 |
| 電信專用區 | 市場用地 | 道路用地 |
| 農業區 | 停車場用地 | 人行步道 |
| | | 計畫範圍線 |